


erdgeschoss mst 1 : 100

+0.00 = fertig boden = 511.85 m.ü.m

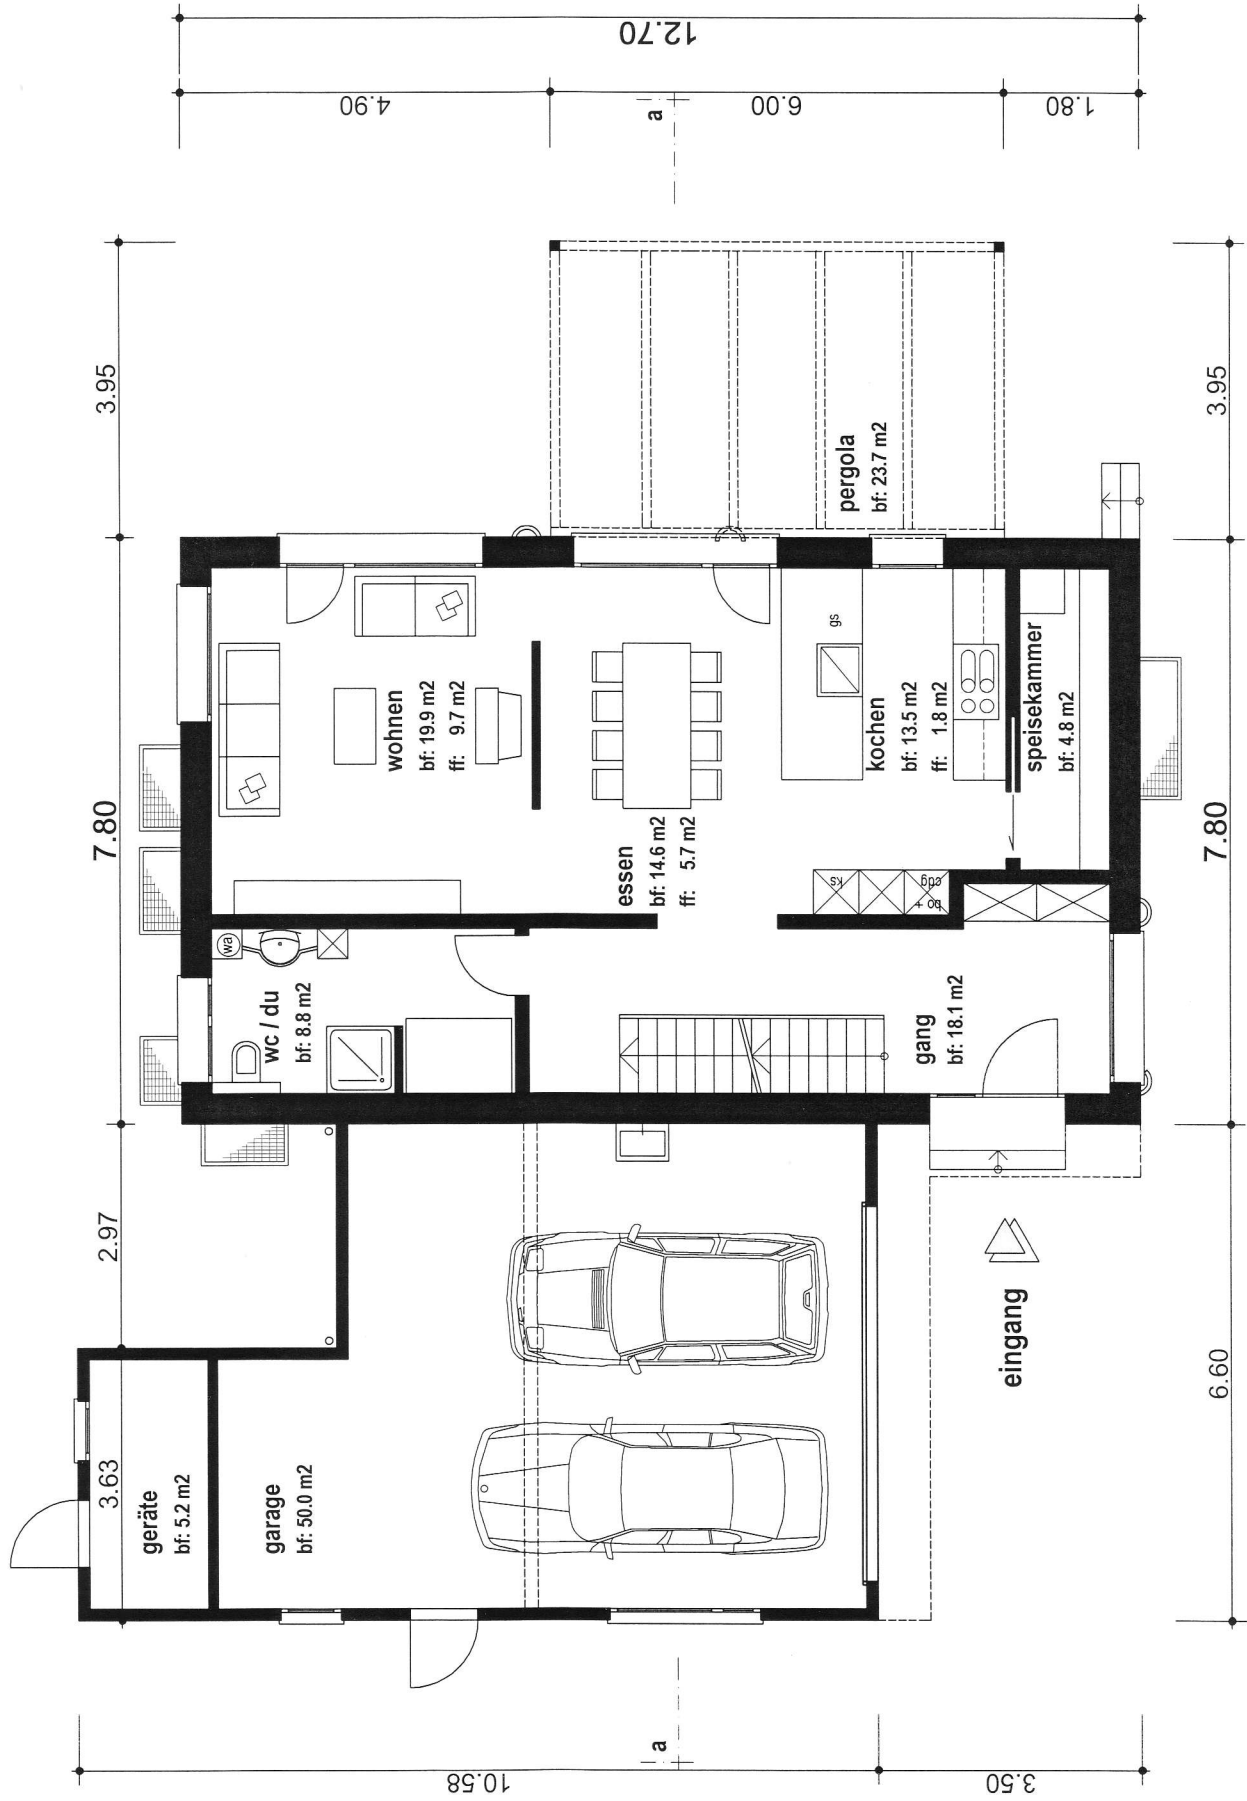


bauherr:

grundeigentümer:

projektverfasser:

uzwil, 4. August 2008

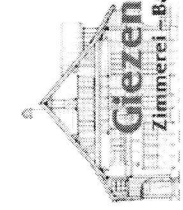

Giezendanner
Zimmererei - Bauschreinerie - Bauplanung

.....
.....
.....

