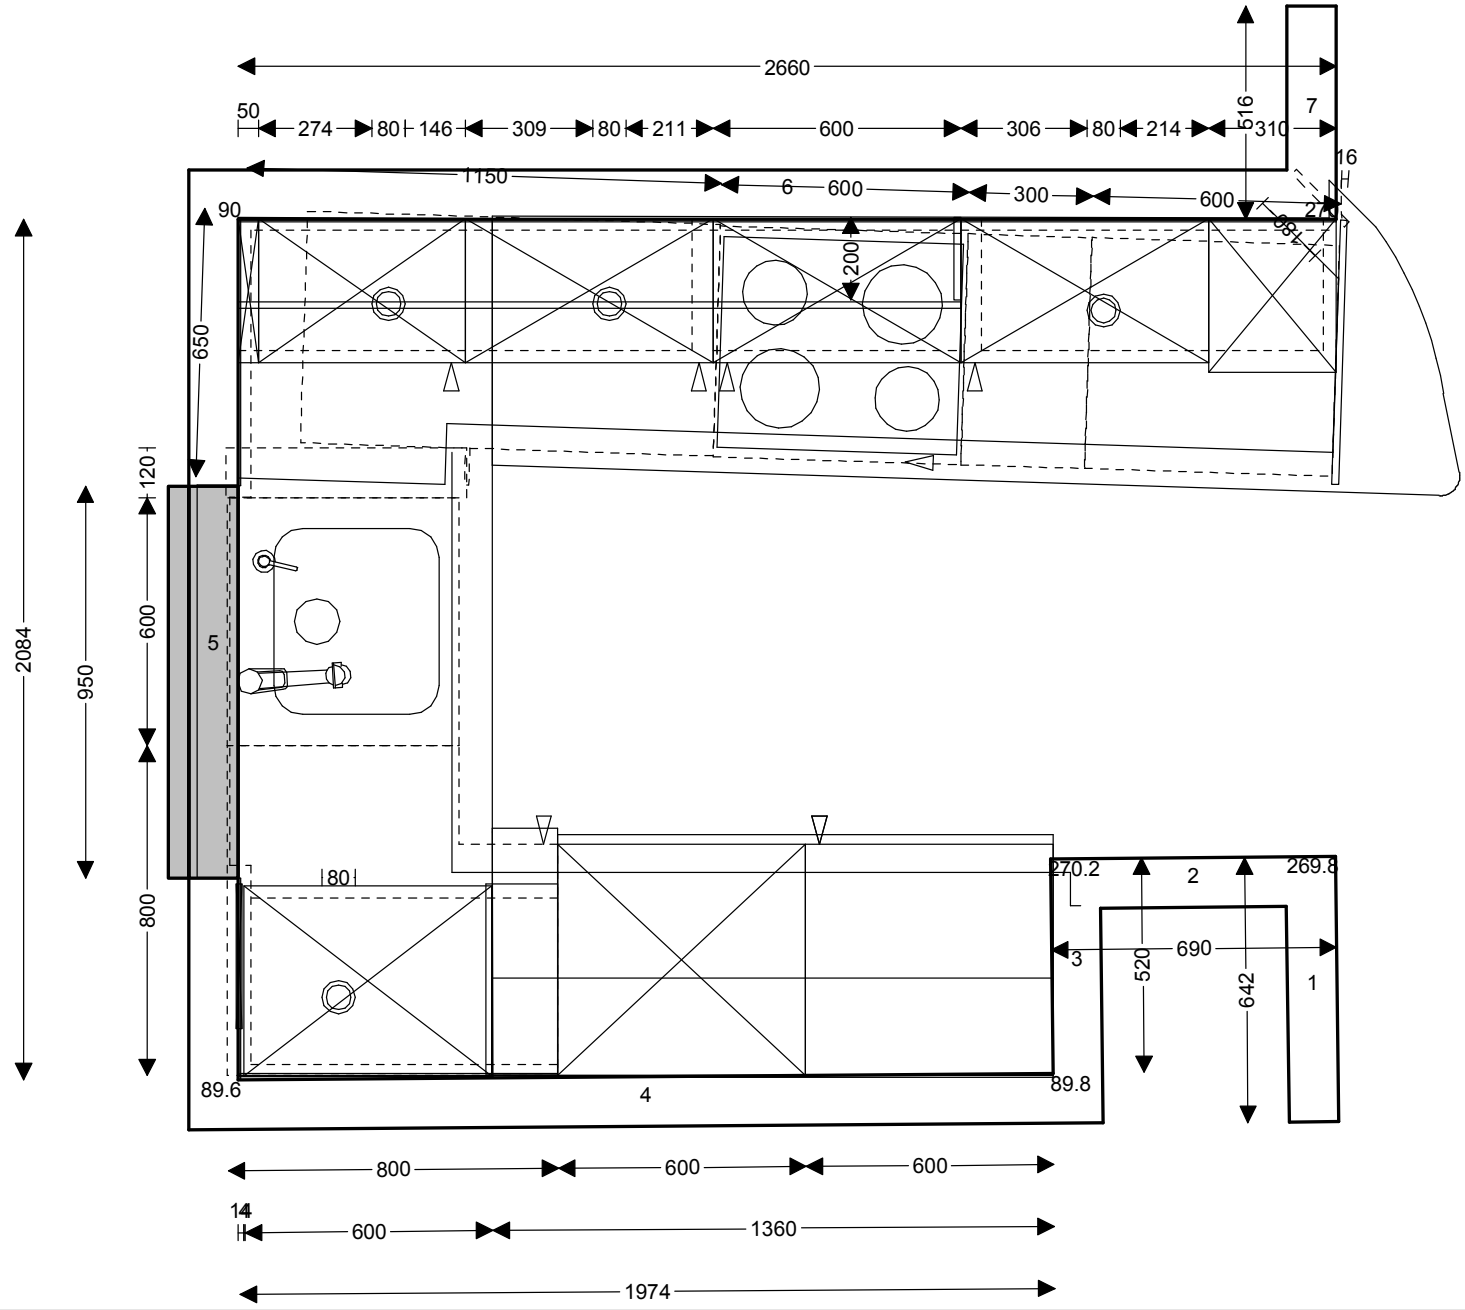


Küchenstudio Liebwein WASSERBETTEN STUDIO Liebwein GmbH & Co. KG Inh. Rolf Bercher Klettgaustr.19 79787 Oberlauchringen VK01	Installationsplan/Boden Kommission 41257/1 10.03.2010	Frau Monika Mutschler Piubellini Am Bach 10 CH 5213 Villnachen

CARAT, V2008.2.15, #106679