






GRUNDRISS

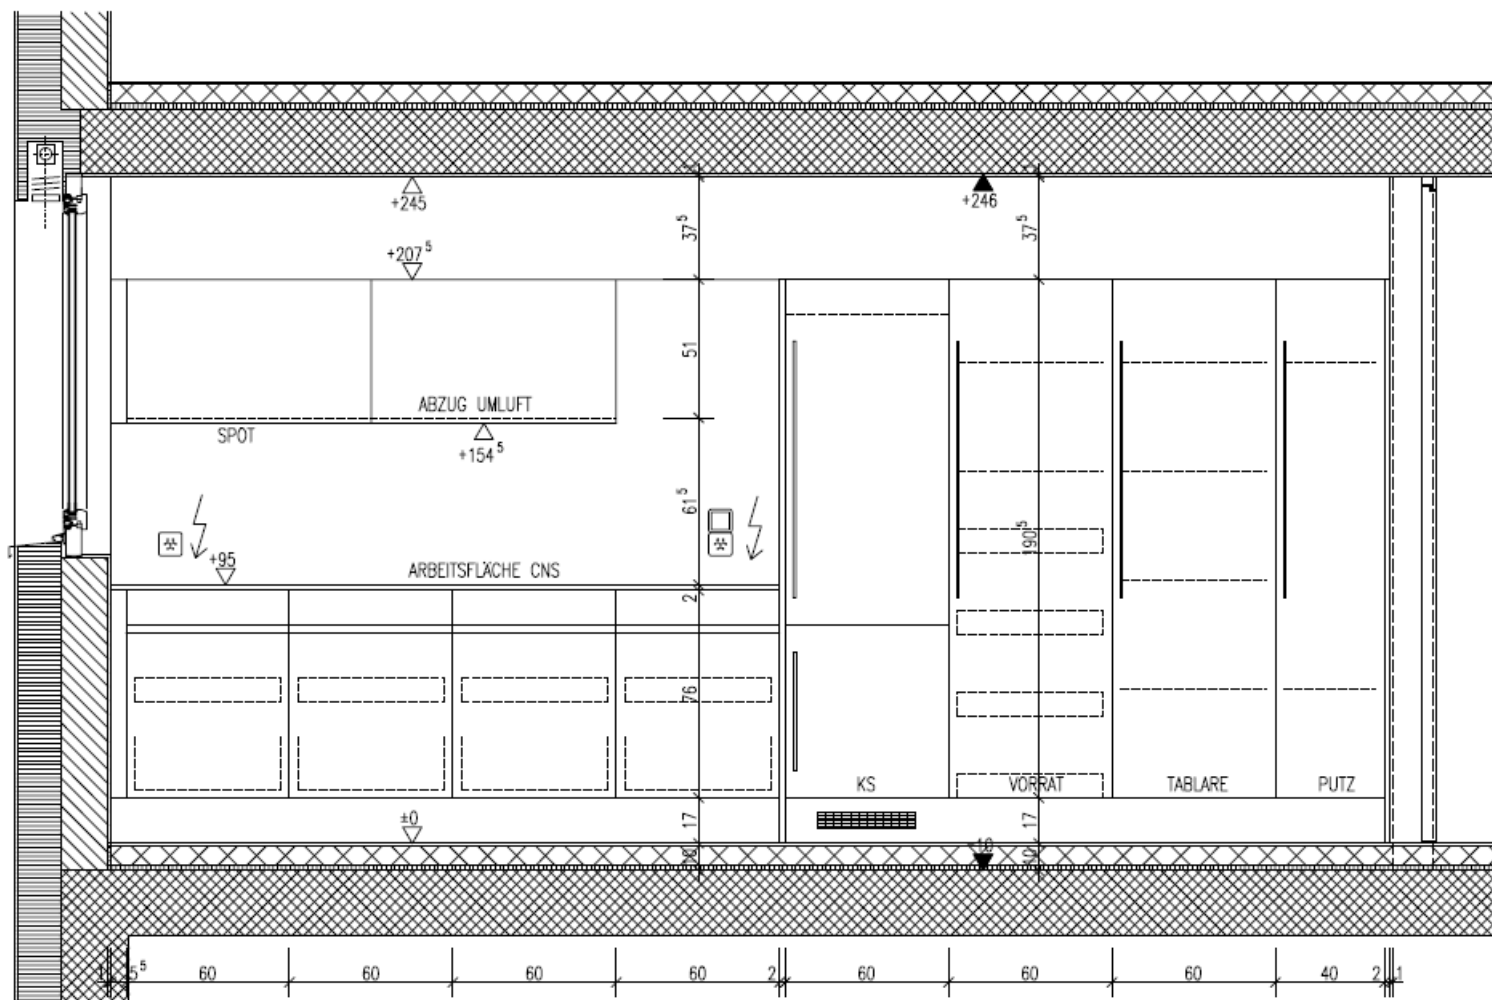

ANSICHT A

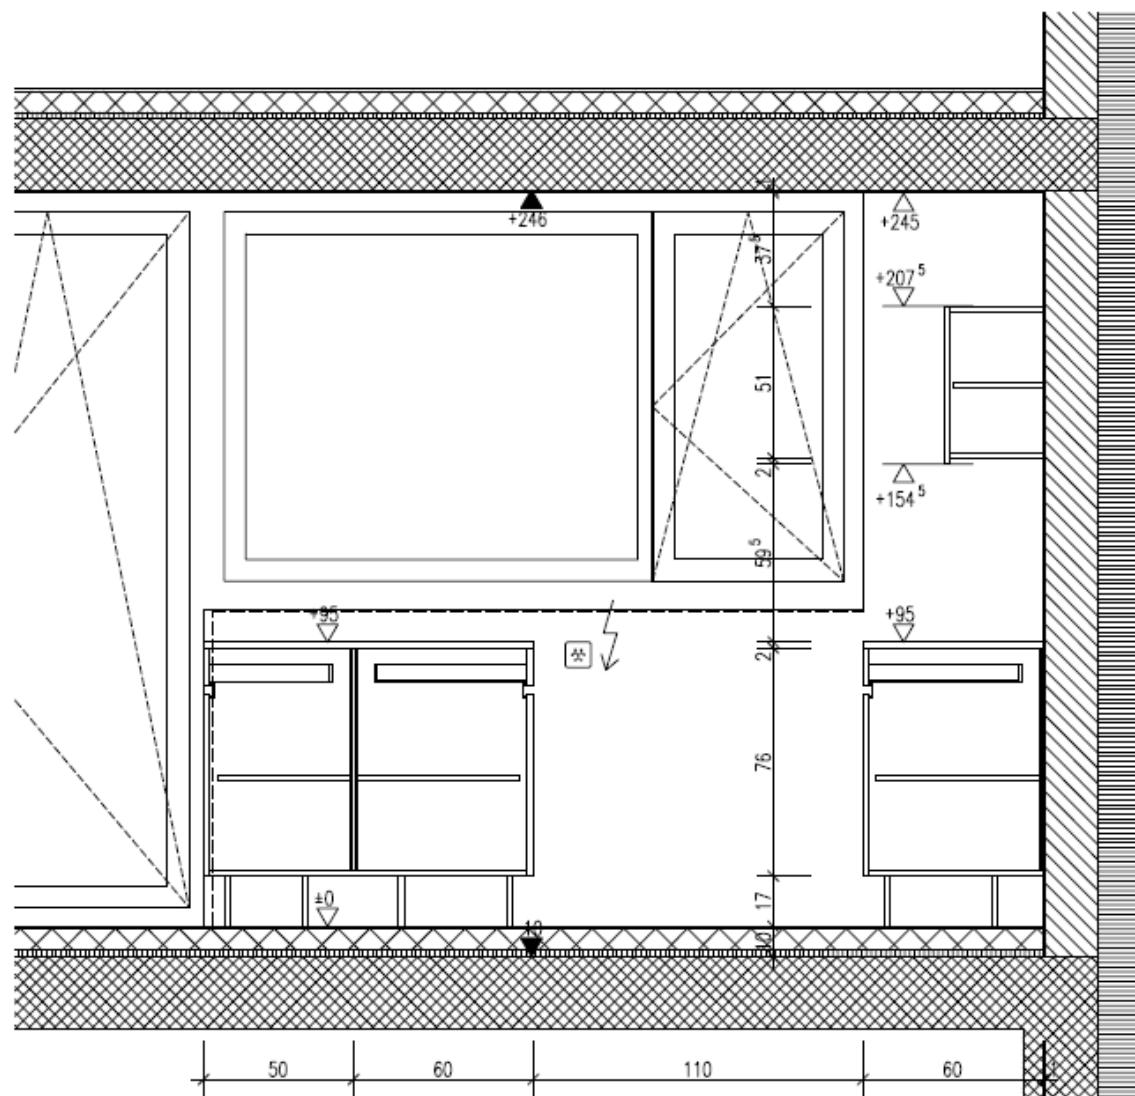

ANSICHT B

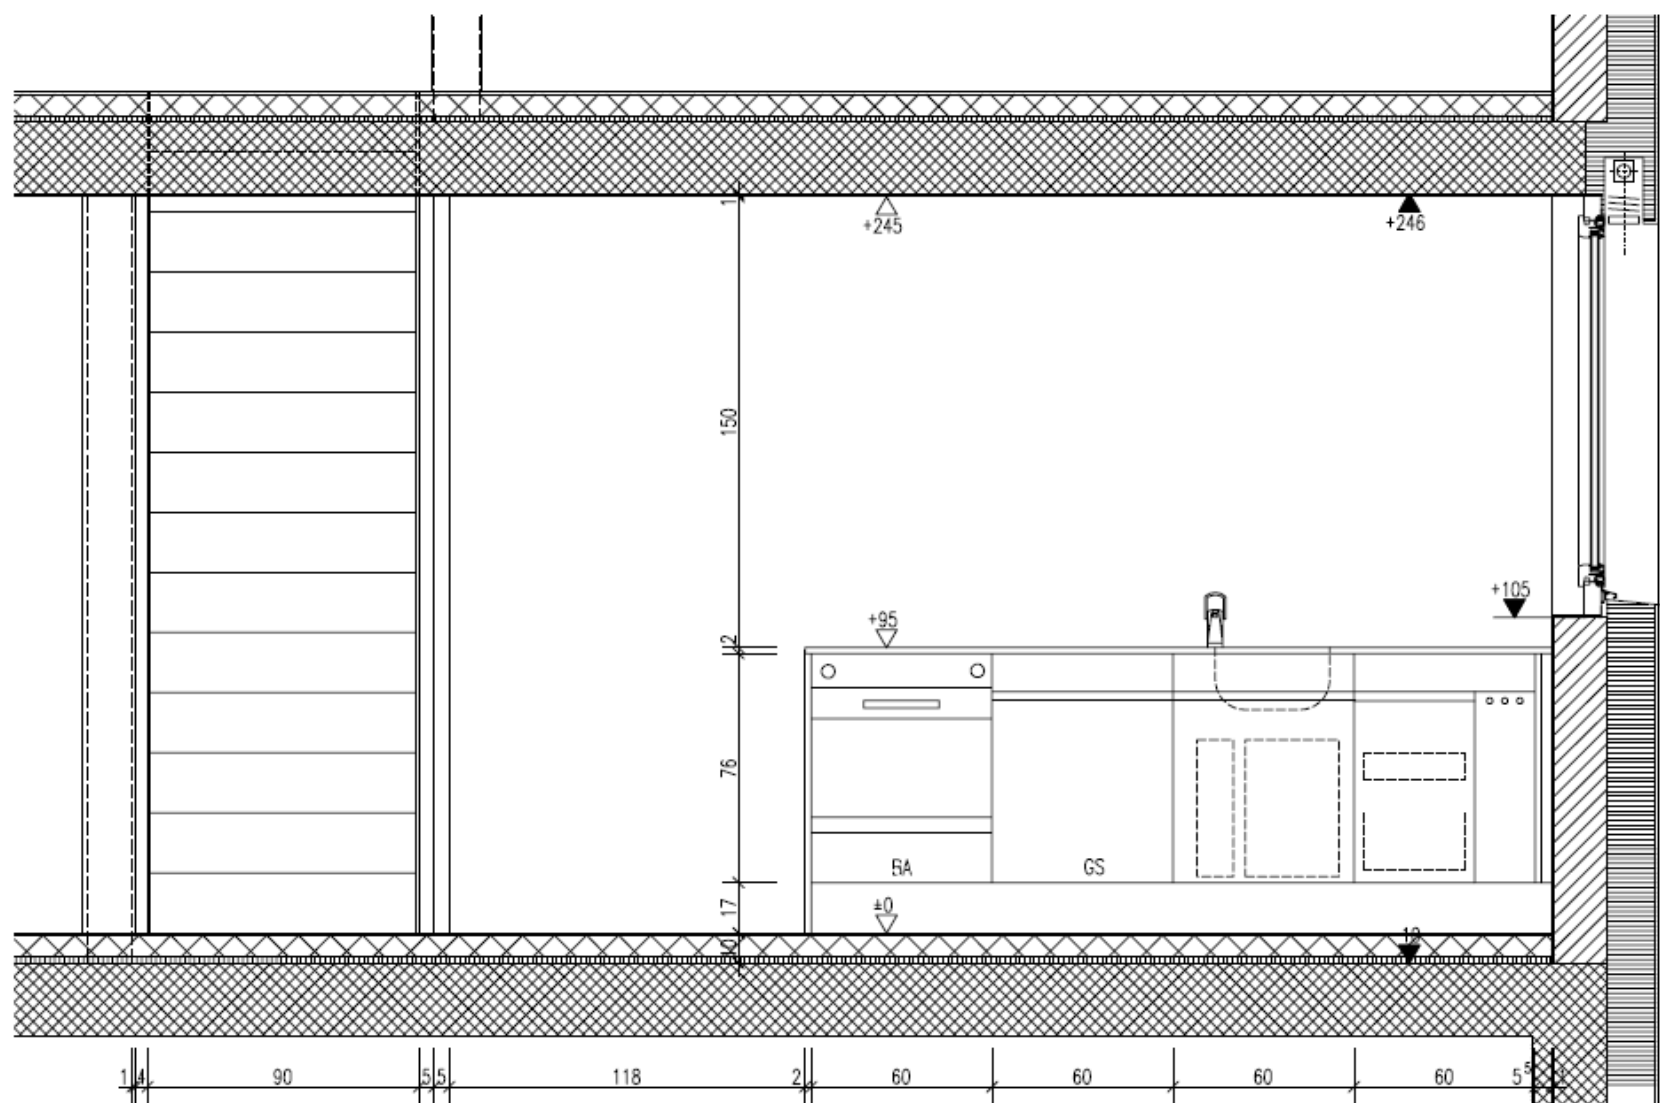

ANSICHT C