


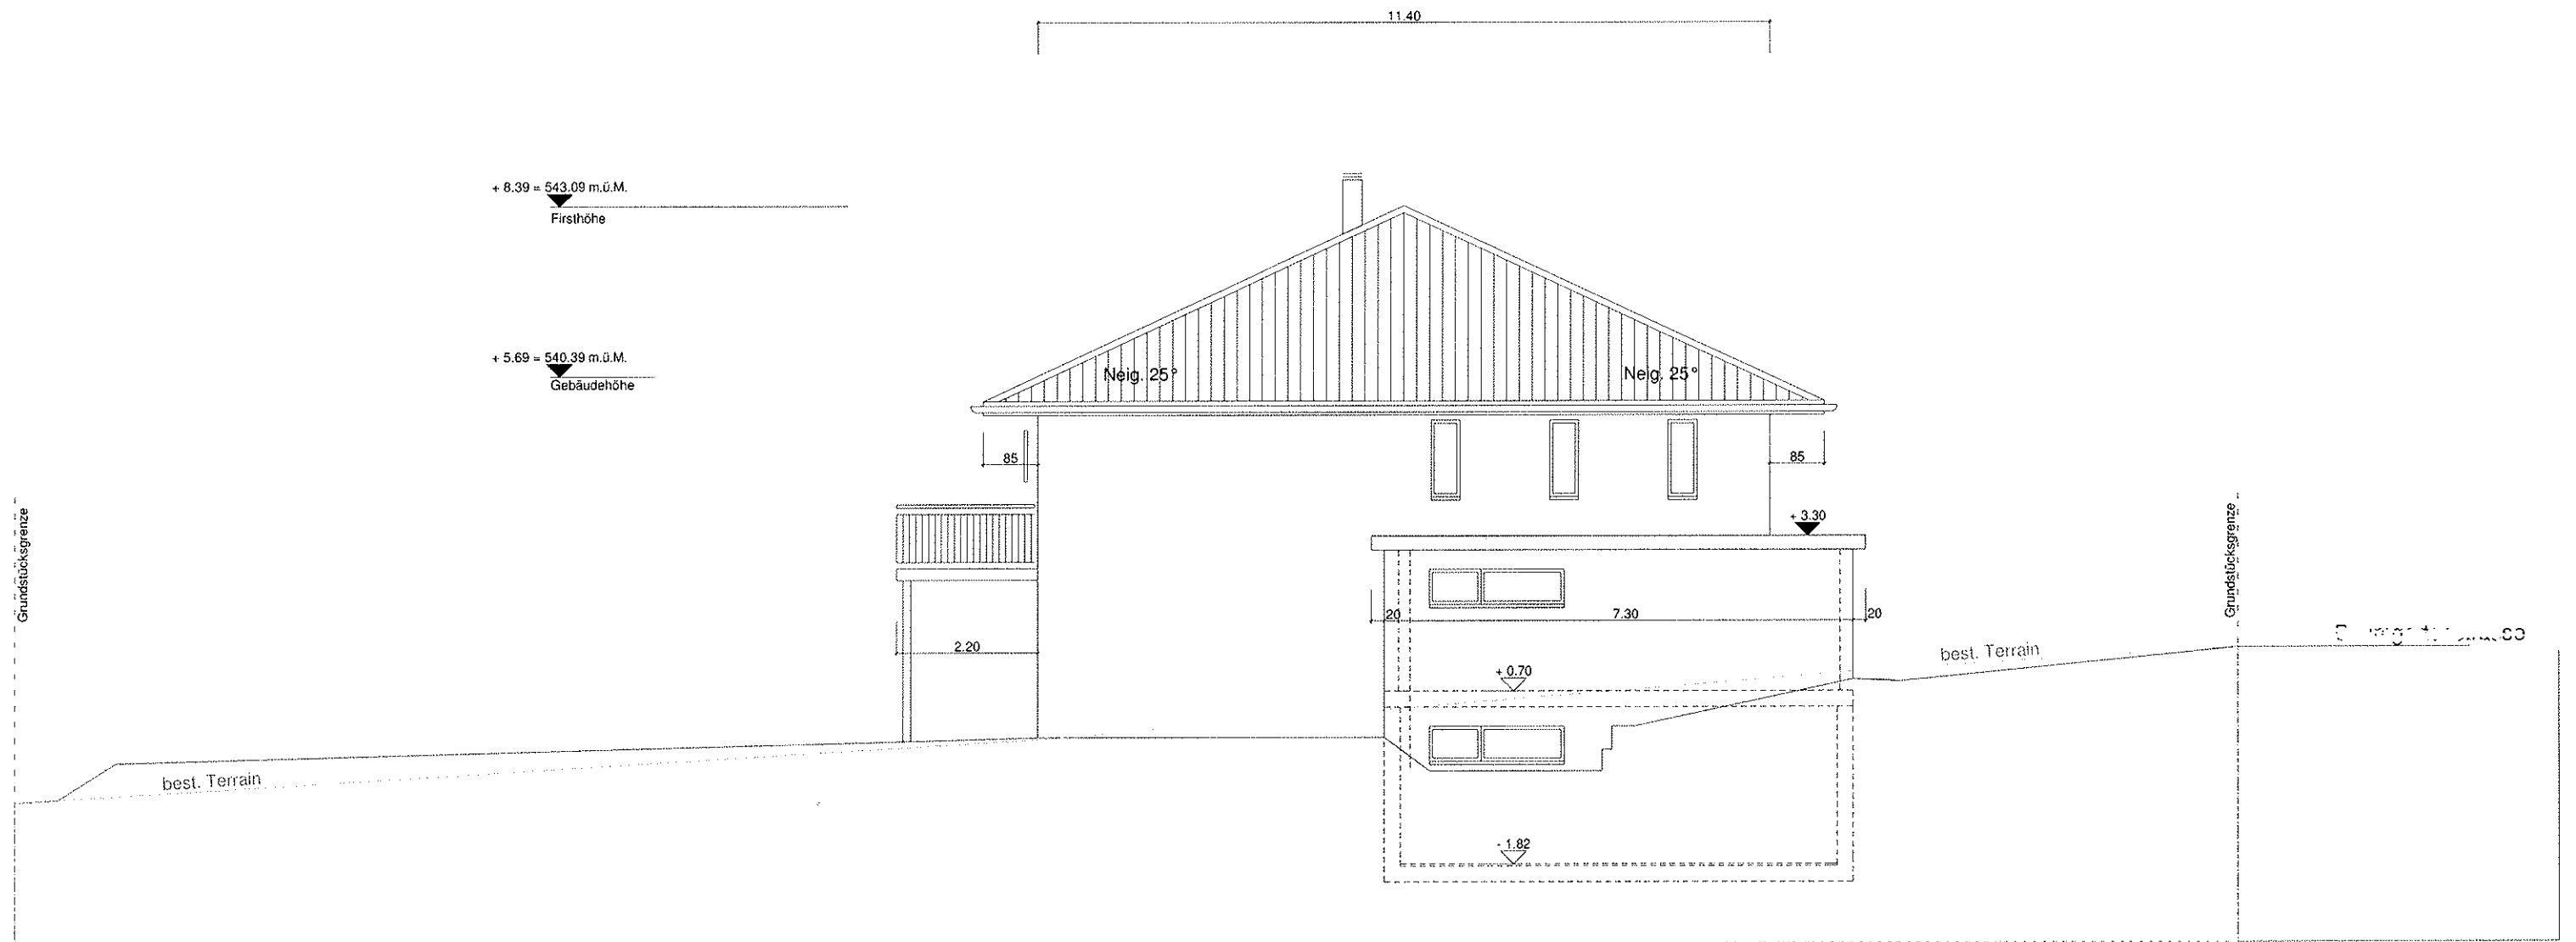

Nordostfassade