


TERRASSE

BODENBELAG PLATTEN 22.50M²

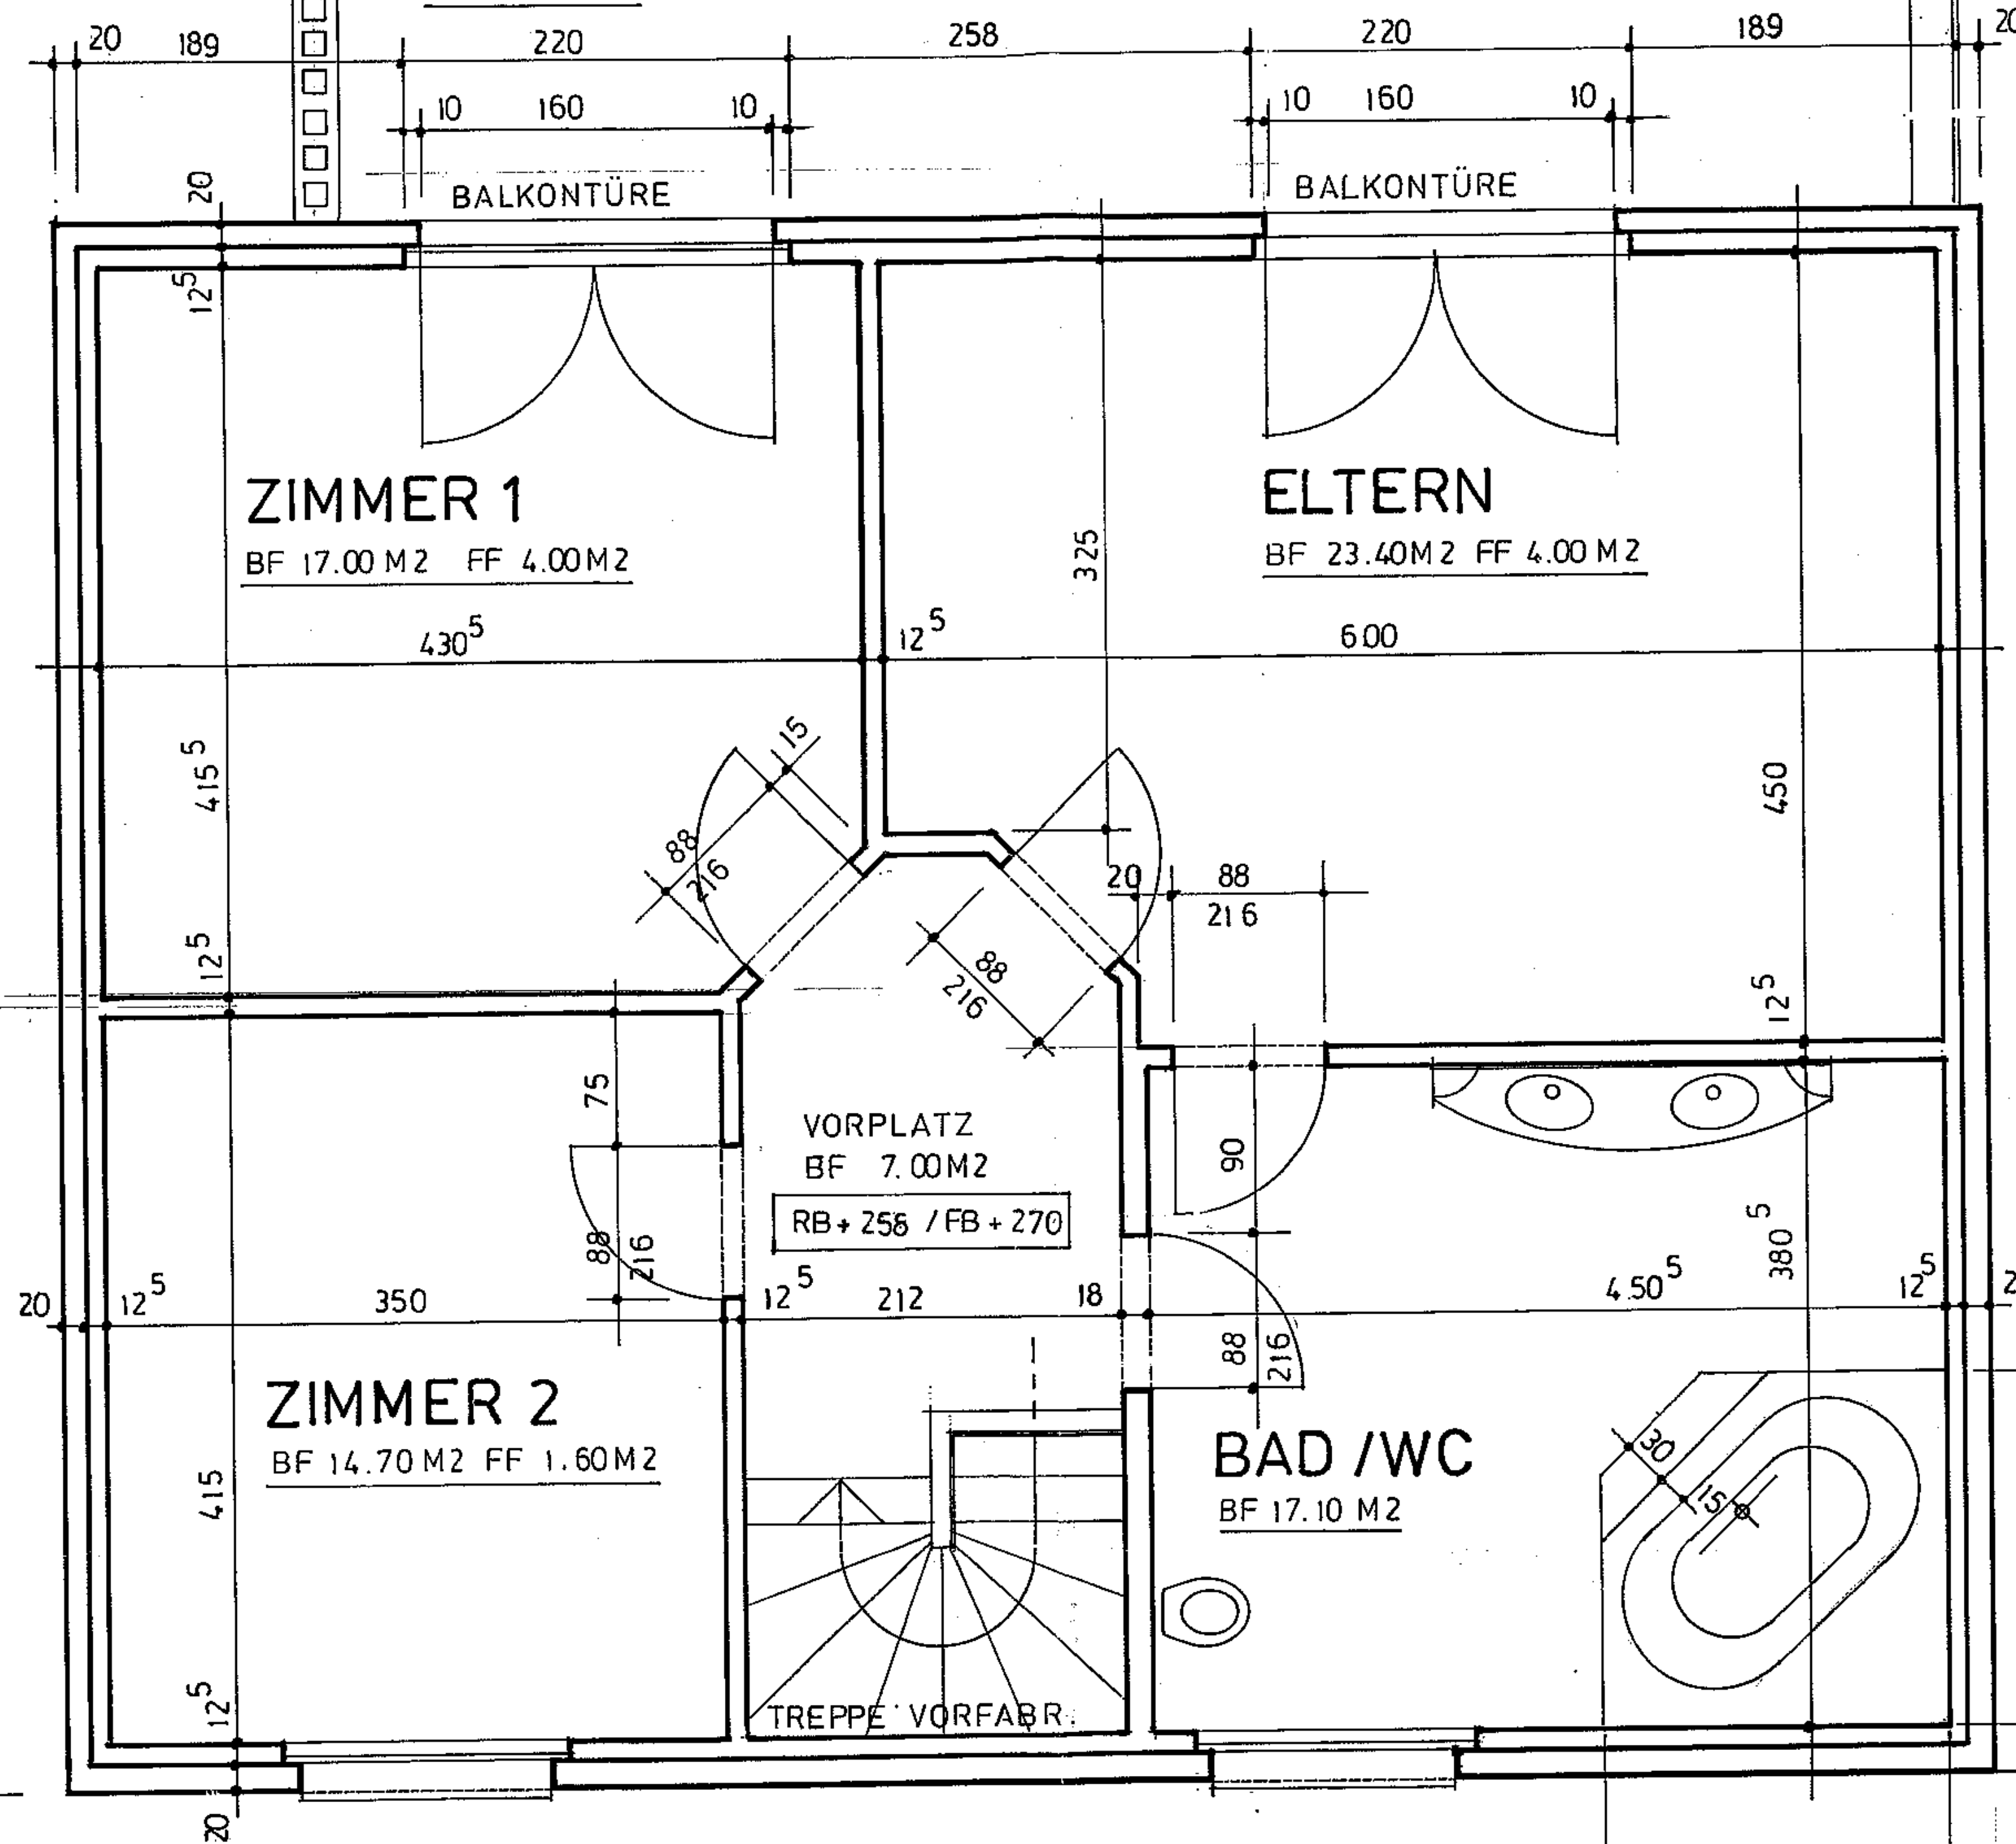

DACHDRAUFSICHT
GARAGEN 1+2

11.08

7.00