



STAND 06.03.2009

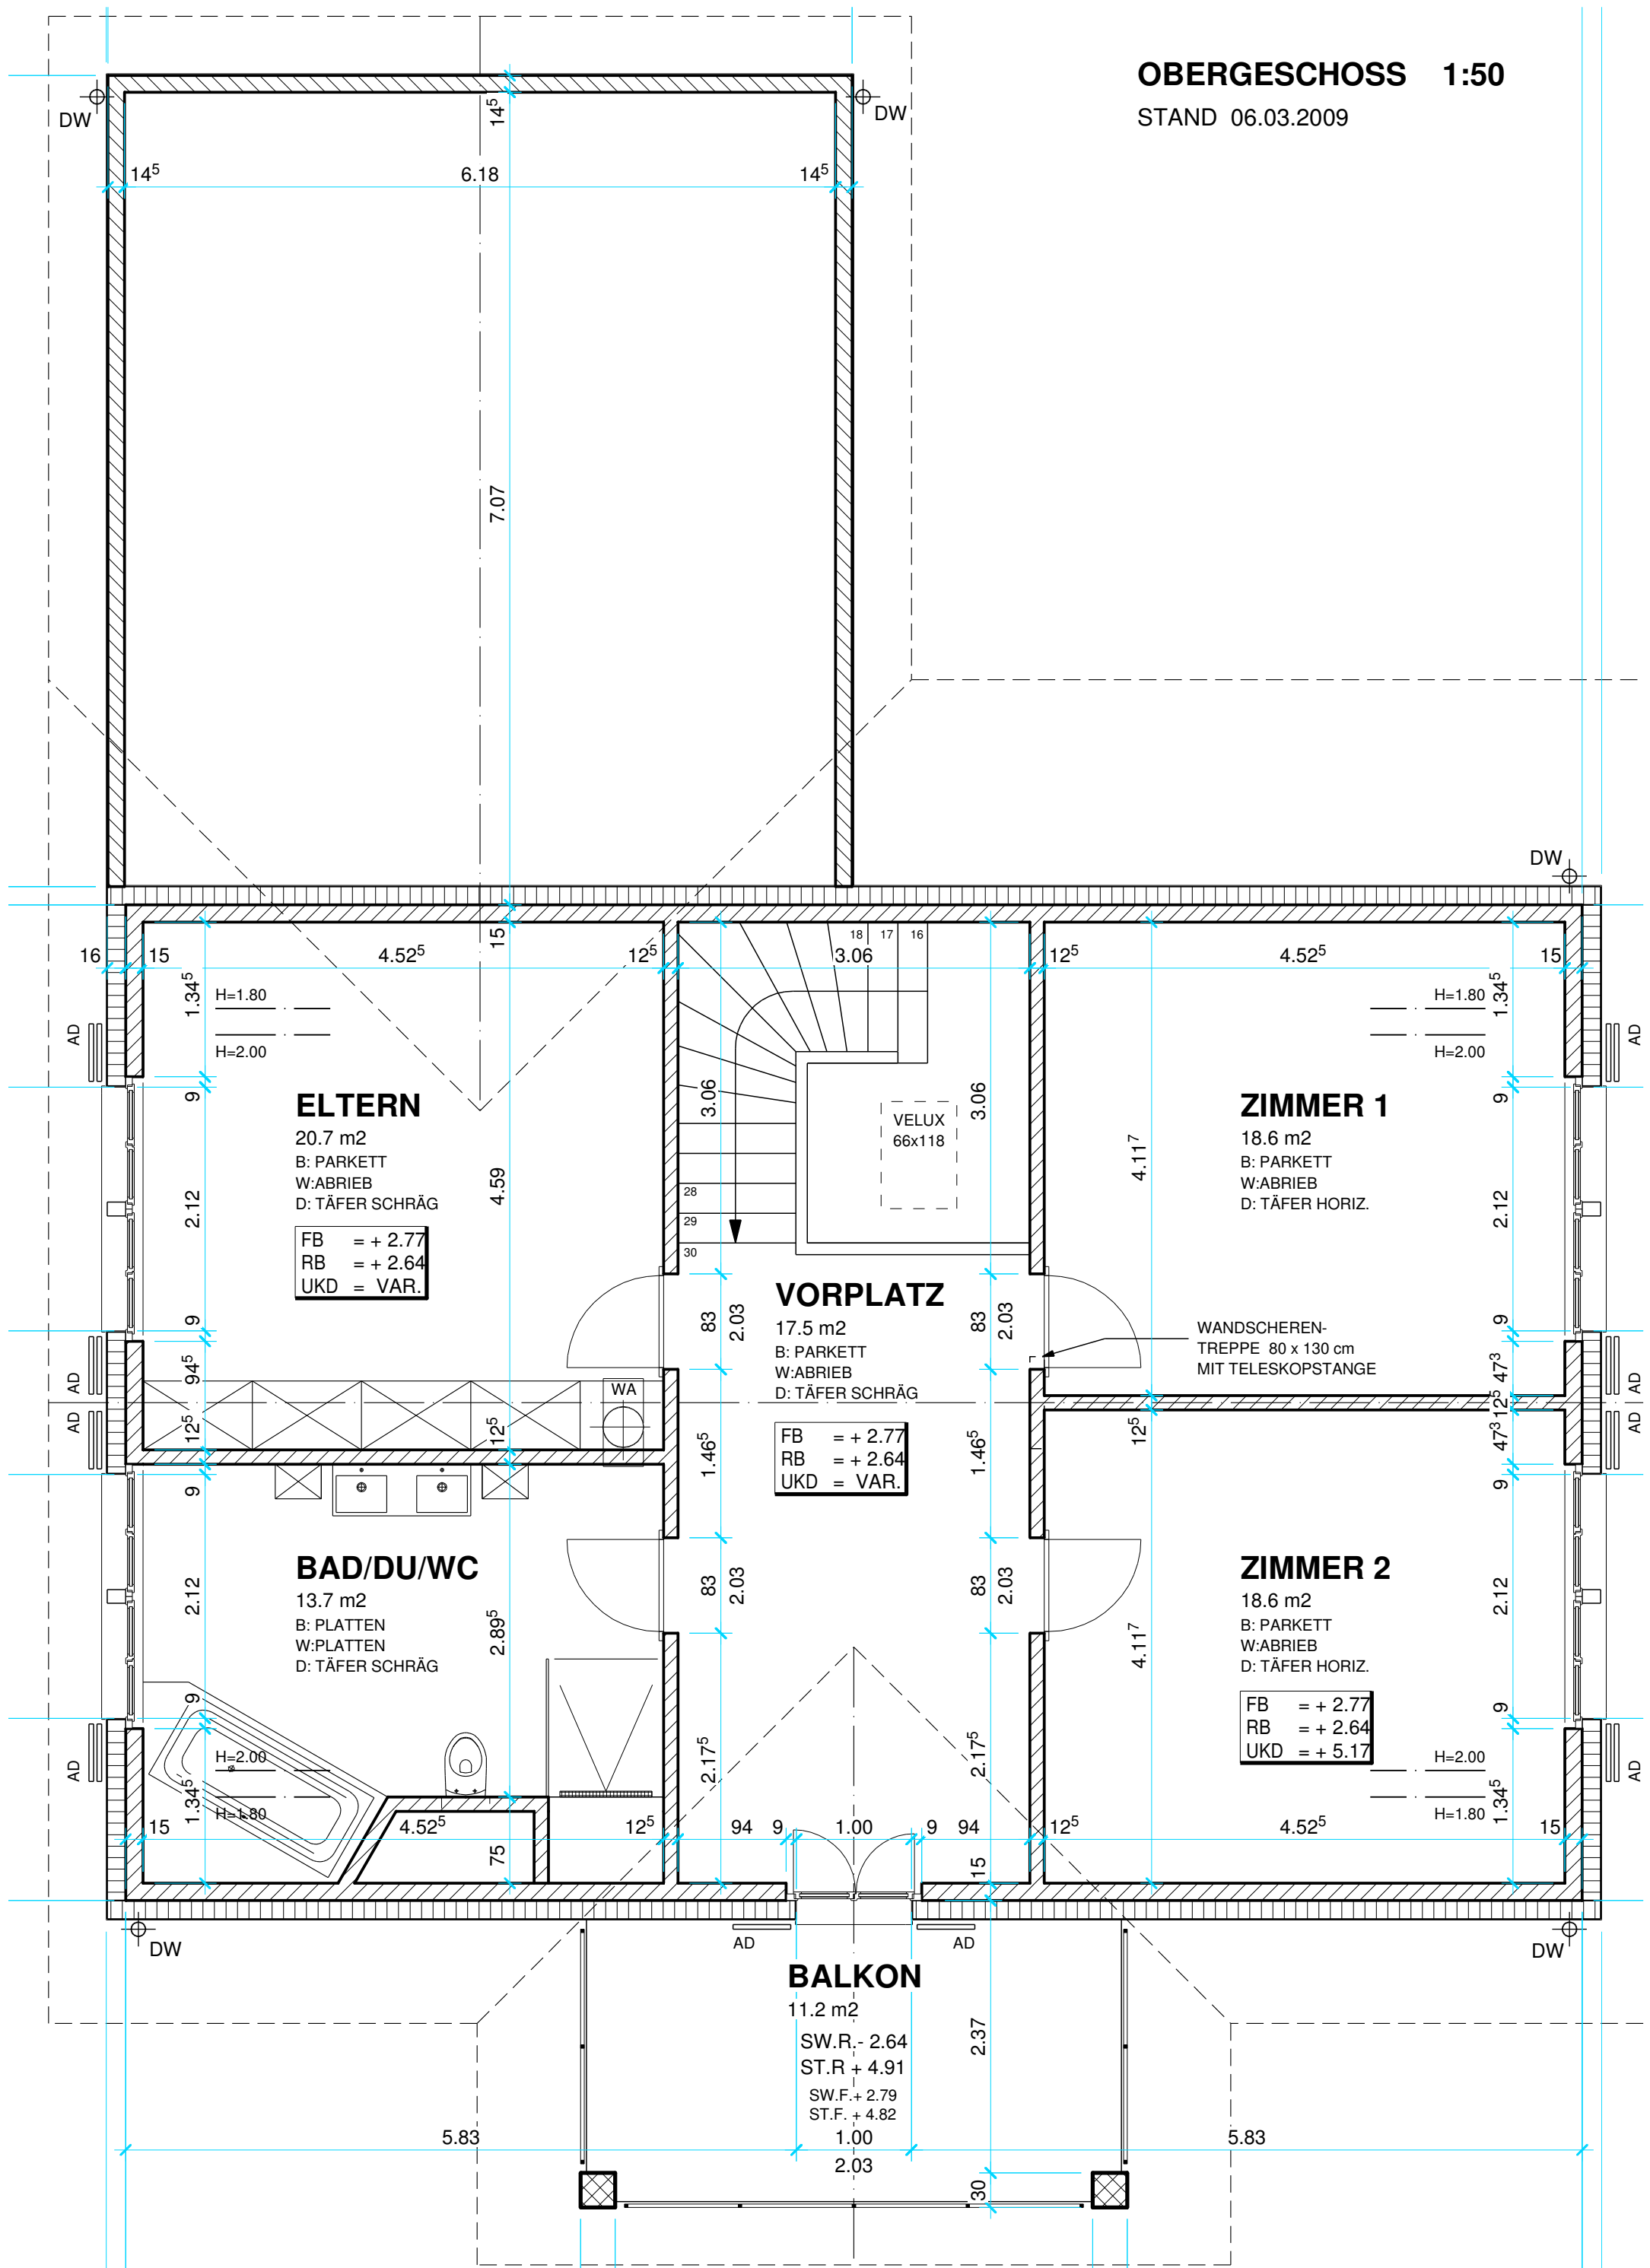

ERDGESCHOSS 1:50
STAND 06.03.2009

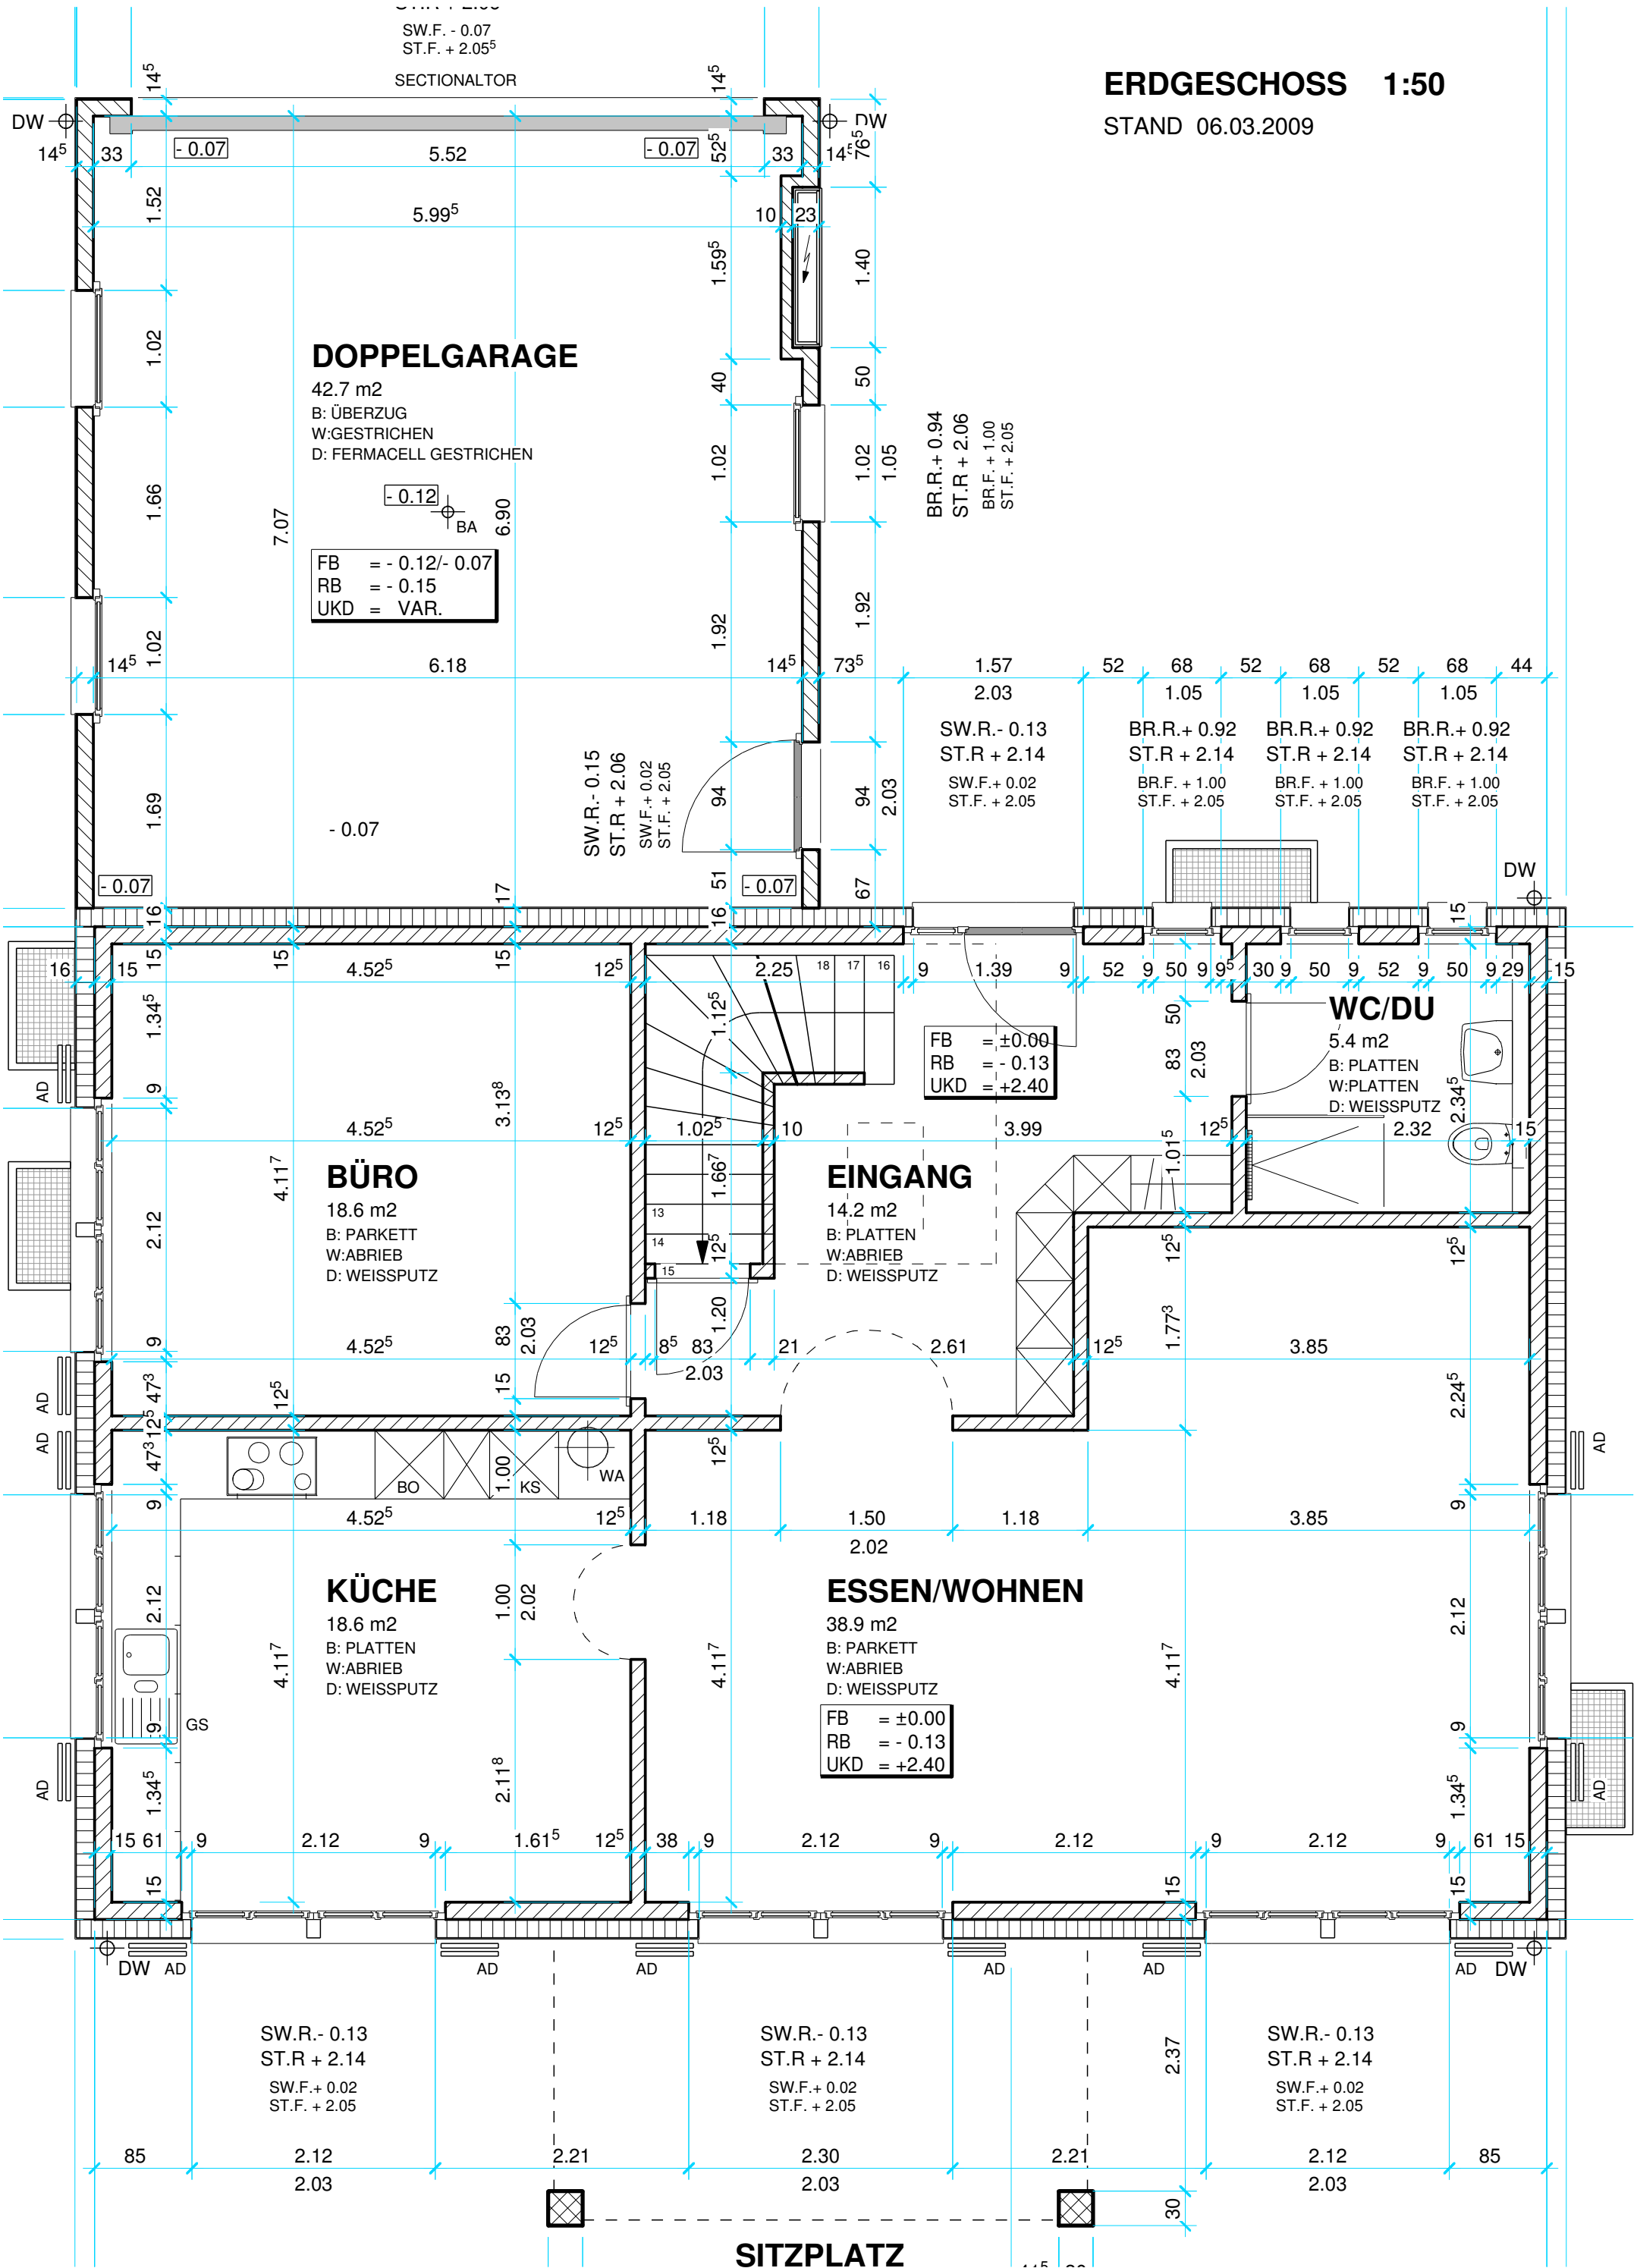

DOPPELGARAGE

42.7 m2
B: ÜBERZUG
W: GESTRICHEN
D: FERMACELL GESTRICHEN

FB = - 0.12/- 0.07
RB = - 0.15
UKD = VAR.

BÜRO

18.6 m2
B: PARKETT
W: ABRIEB
D: WEISSPUTZ

KÜCHE

18.6 m2
B: PLATTEN
W: ABRIEB
D: WEISSPUTZ

EINGANG

14.2 m2
B: PLATTEN
W: ABRIEB
D: WEISSPUTZ

ESSEN/WOHNEN

38.9 m2
B: PARKETT
W: ABRIEB
D: WEISSPUTZ


WC/DU

5.4 m2
B: PLATTEN
W: PLATTEN
D: WEISSPUTZ

SITZPLATZ

STAND 06.03.2009

SCHNITT A-A 1:50
STAND 06.03.2009

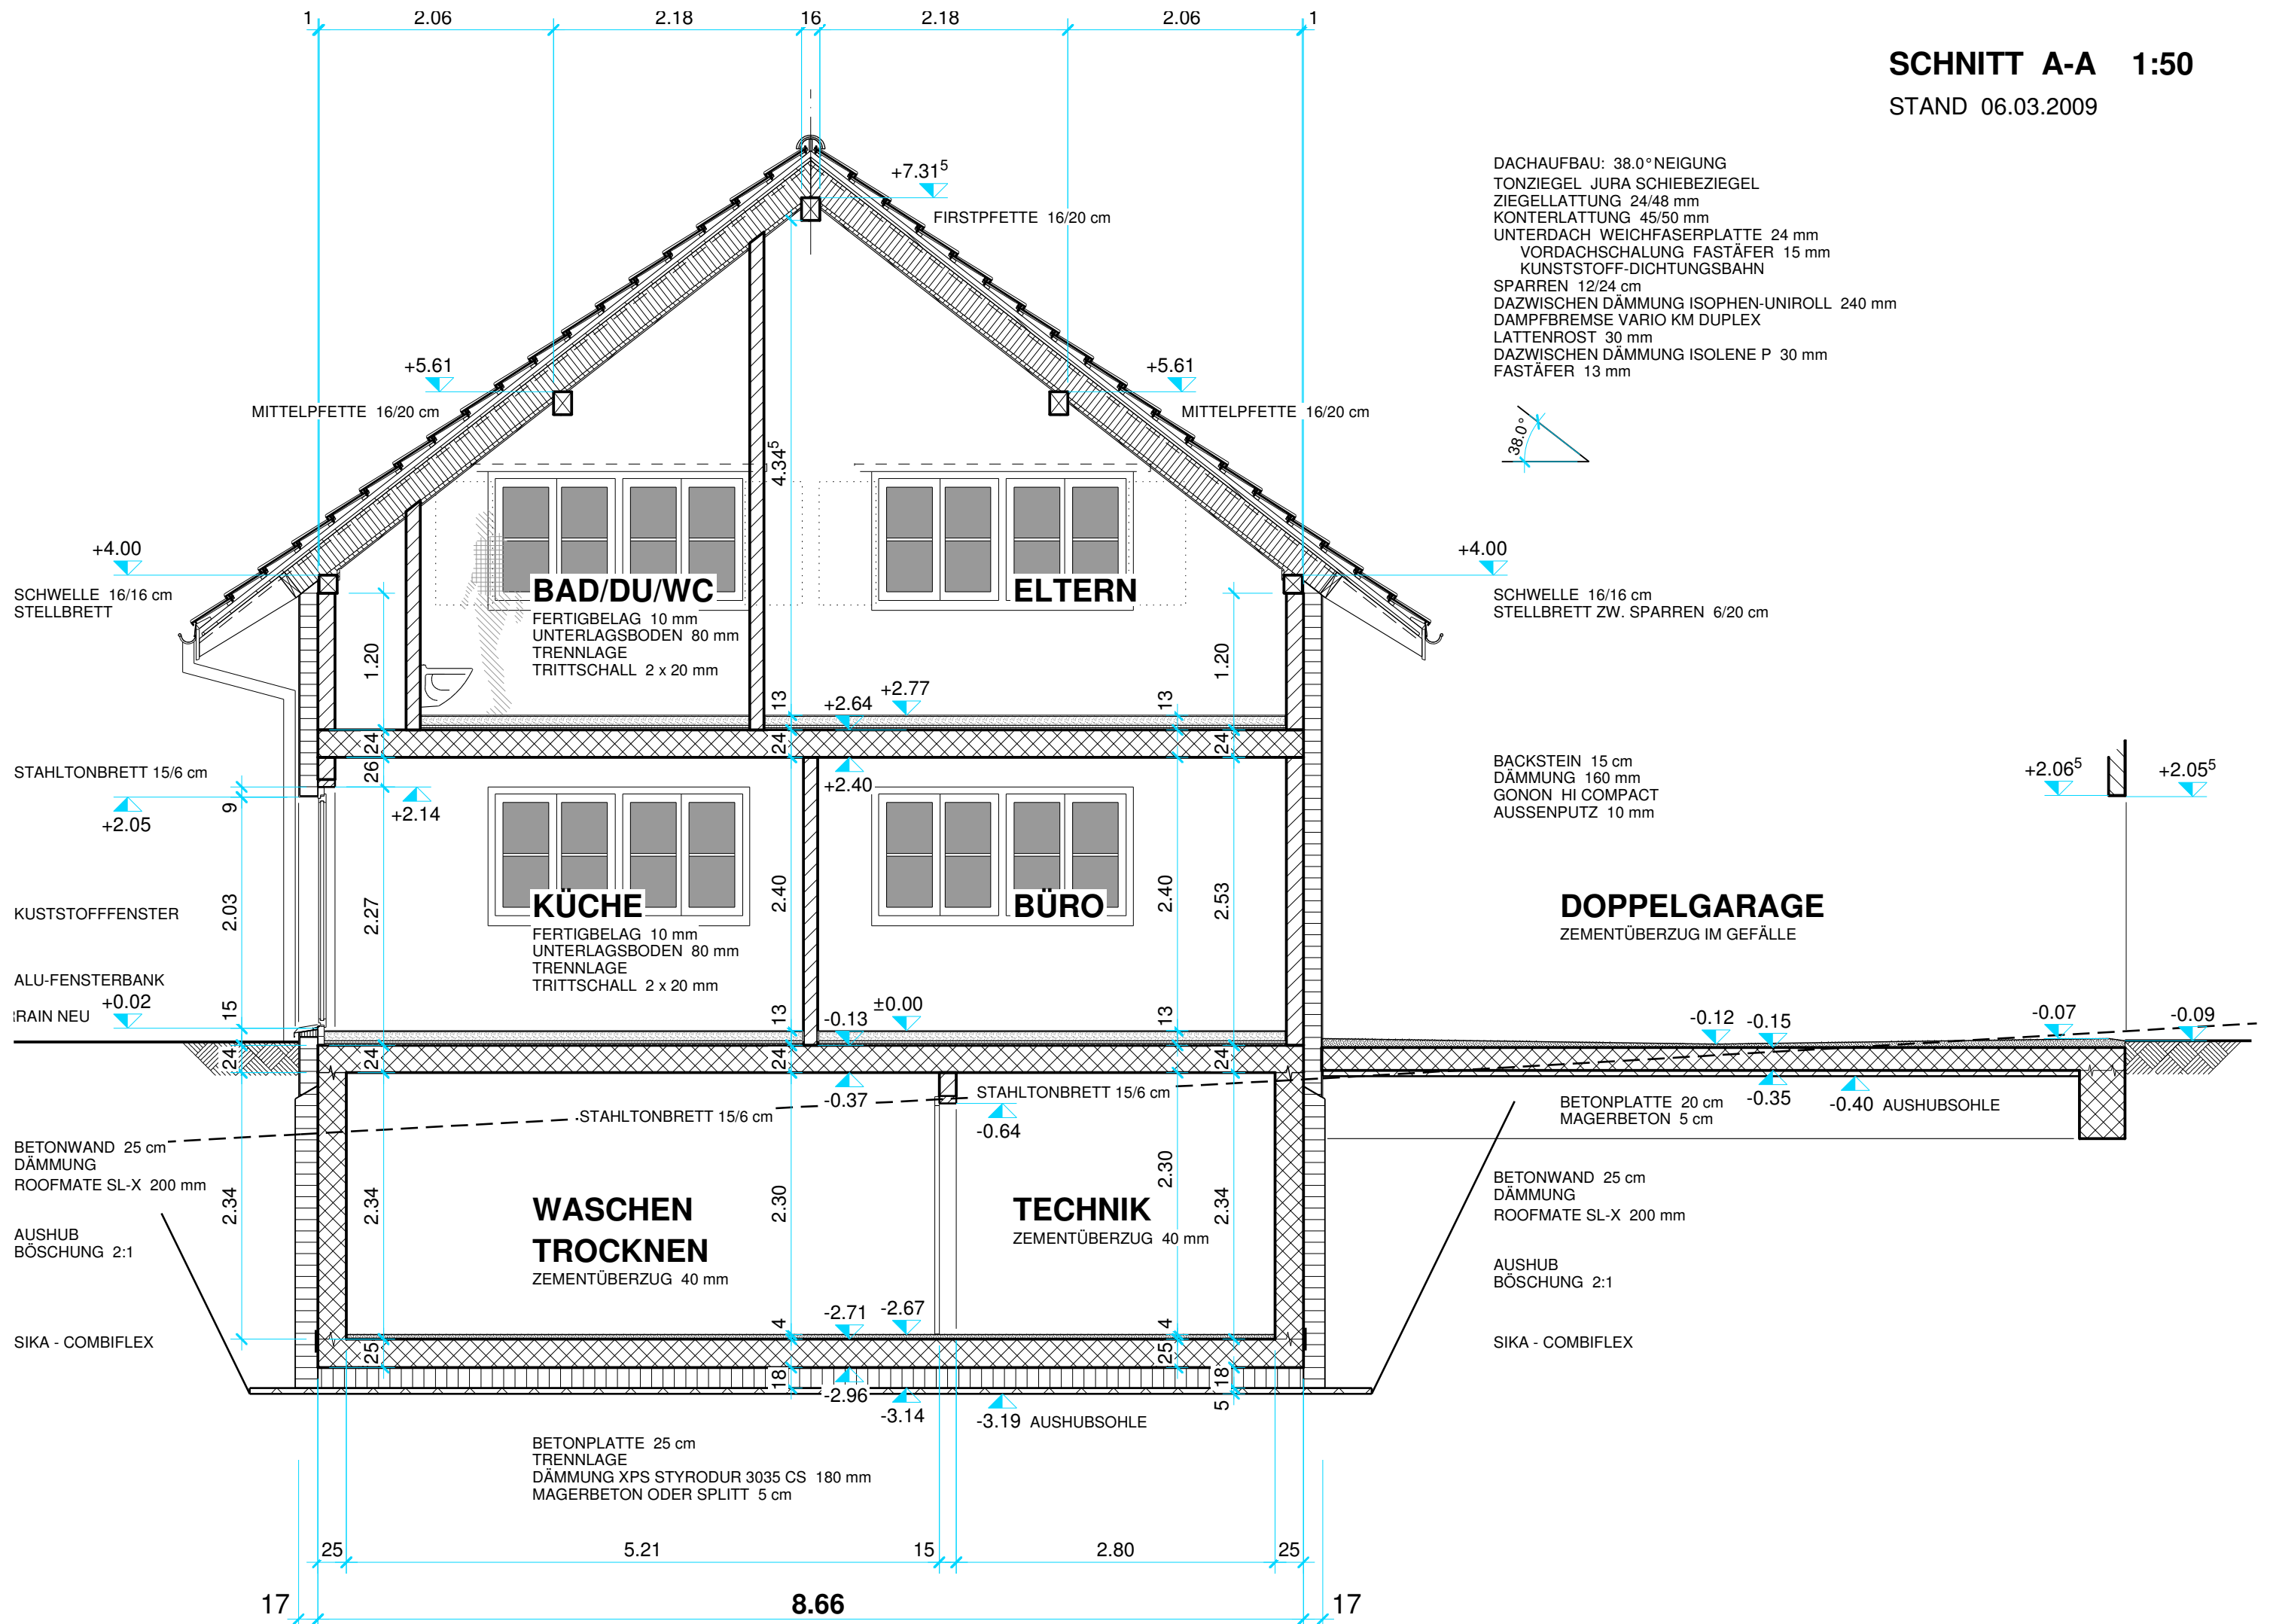

STAND 06.03.2009

