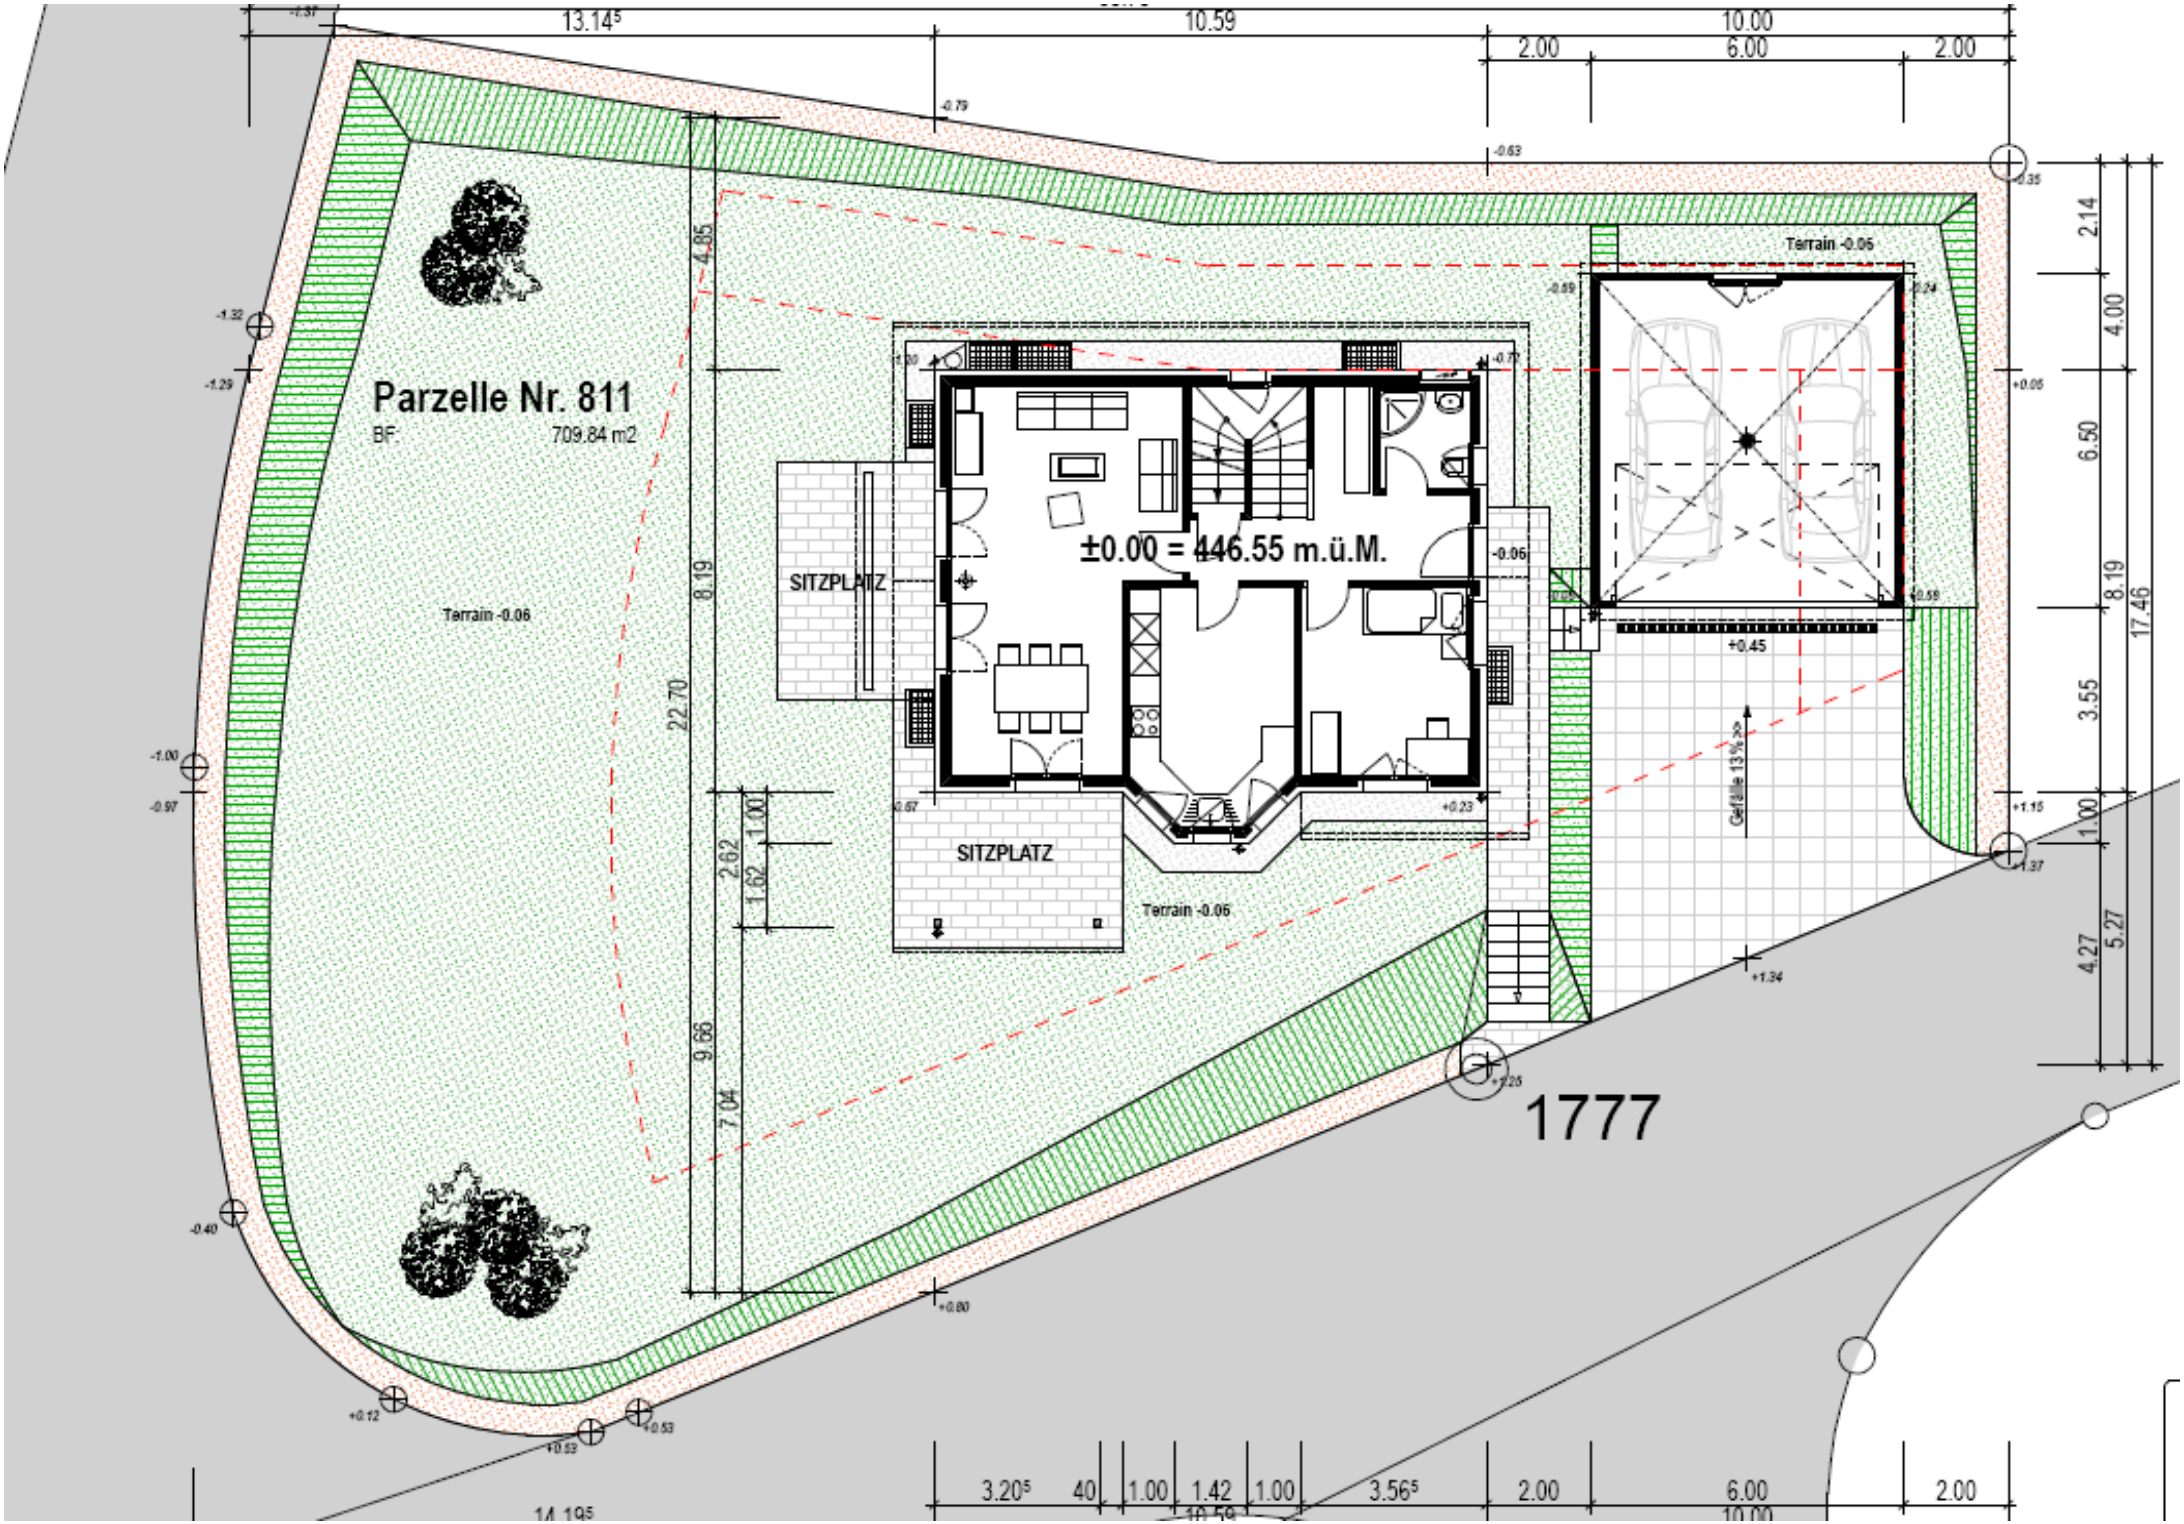
Parzelle Nr. 811
BF
709.84 m2
±0.00 = 446.55 m.ü.M.
SITZPLATZ
SITZPLATZ
Terrain -0.06
Terrain -0.06
Terrain -0.06
Gefälle 13%
1777
13.14⁵
10.59
10.00
2.00
6.00
2.00
22.70
4.85
8.19
9.66
7.04
2.62
1.62
1.00
2.14
4.00
6.50
8.19
17.46
3.55
1.00
4.27
5.27
3.20⁵
40
1.00
1.42
1.00
3.56⁵
2.00
6.00
2.00
14.19⁵


34.79