

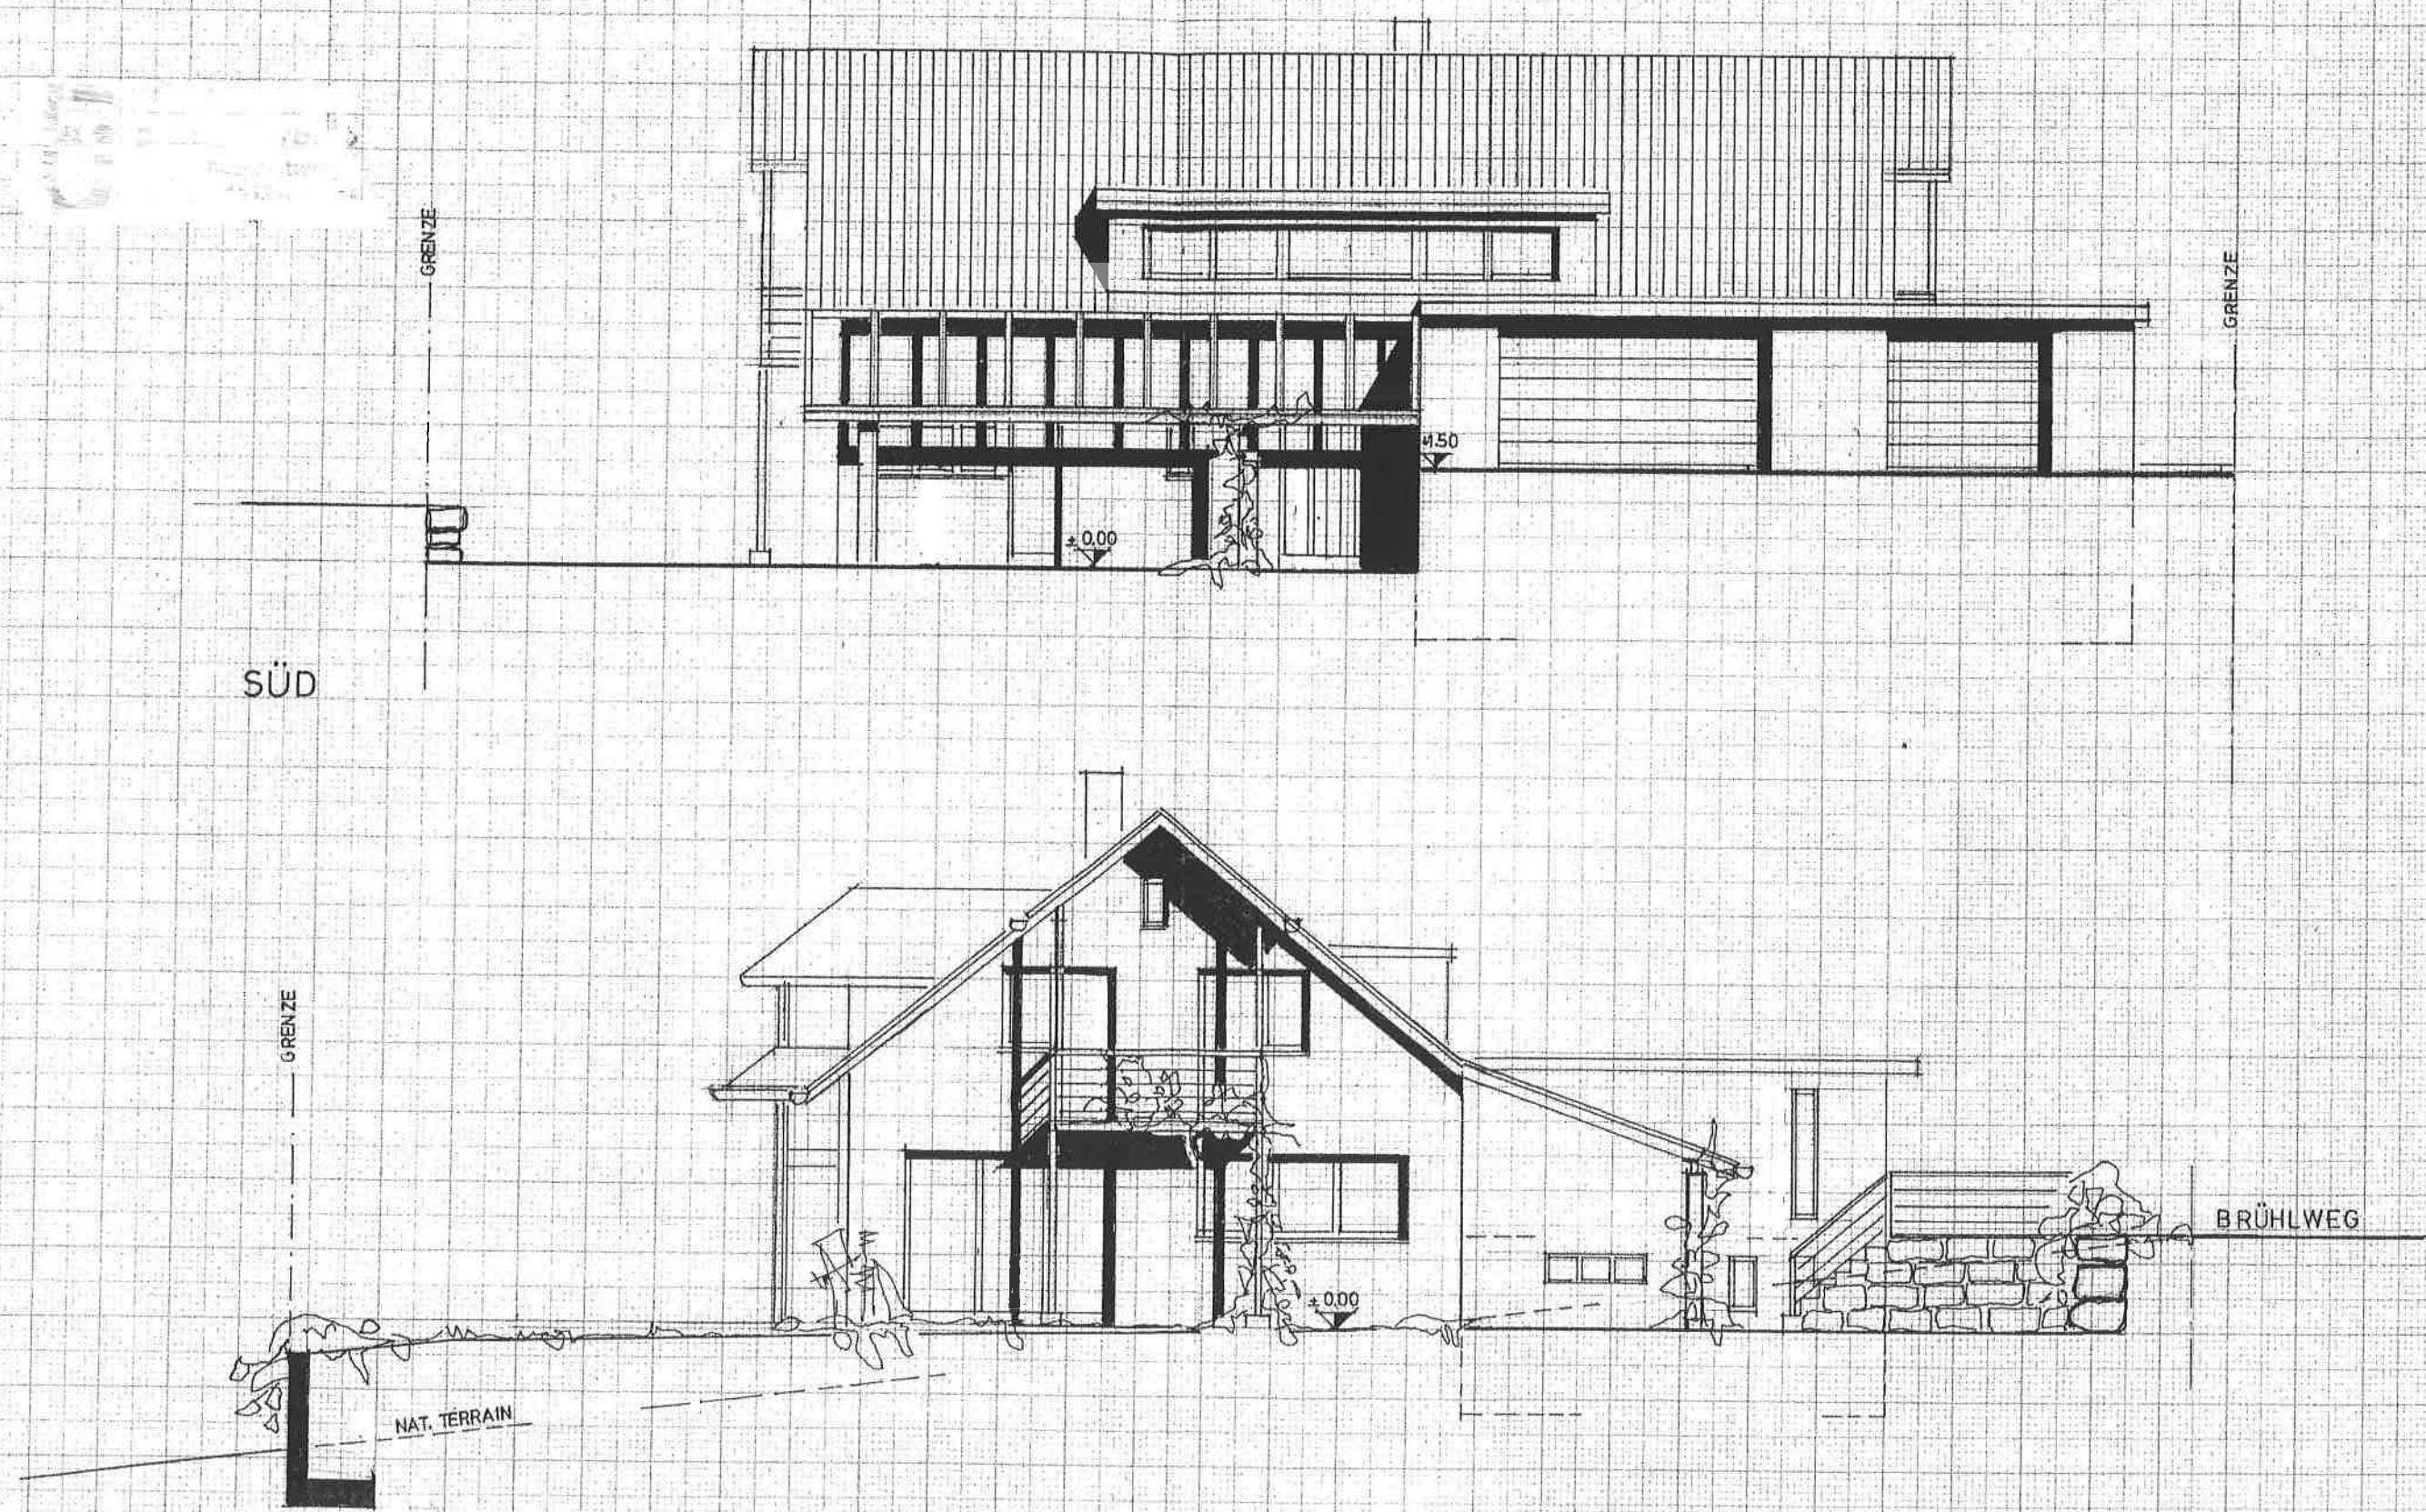


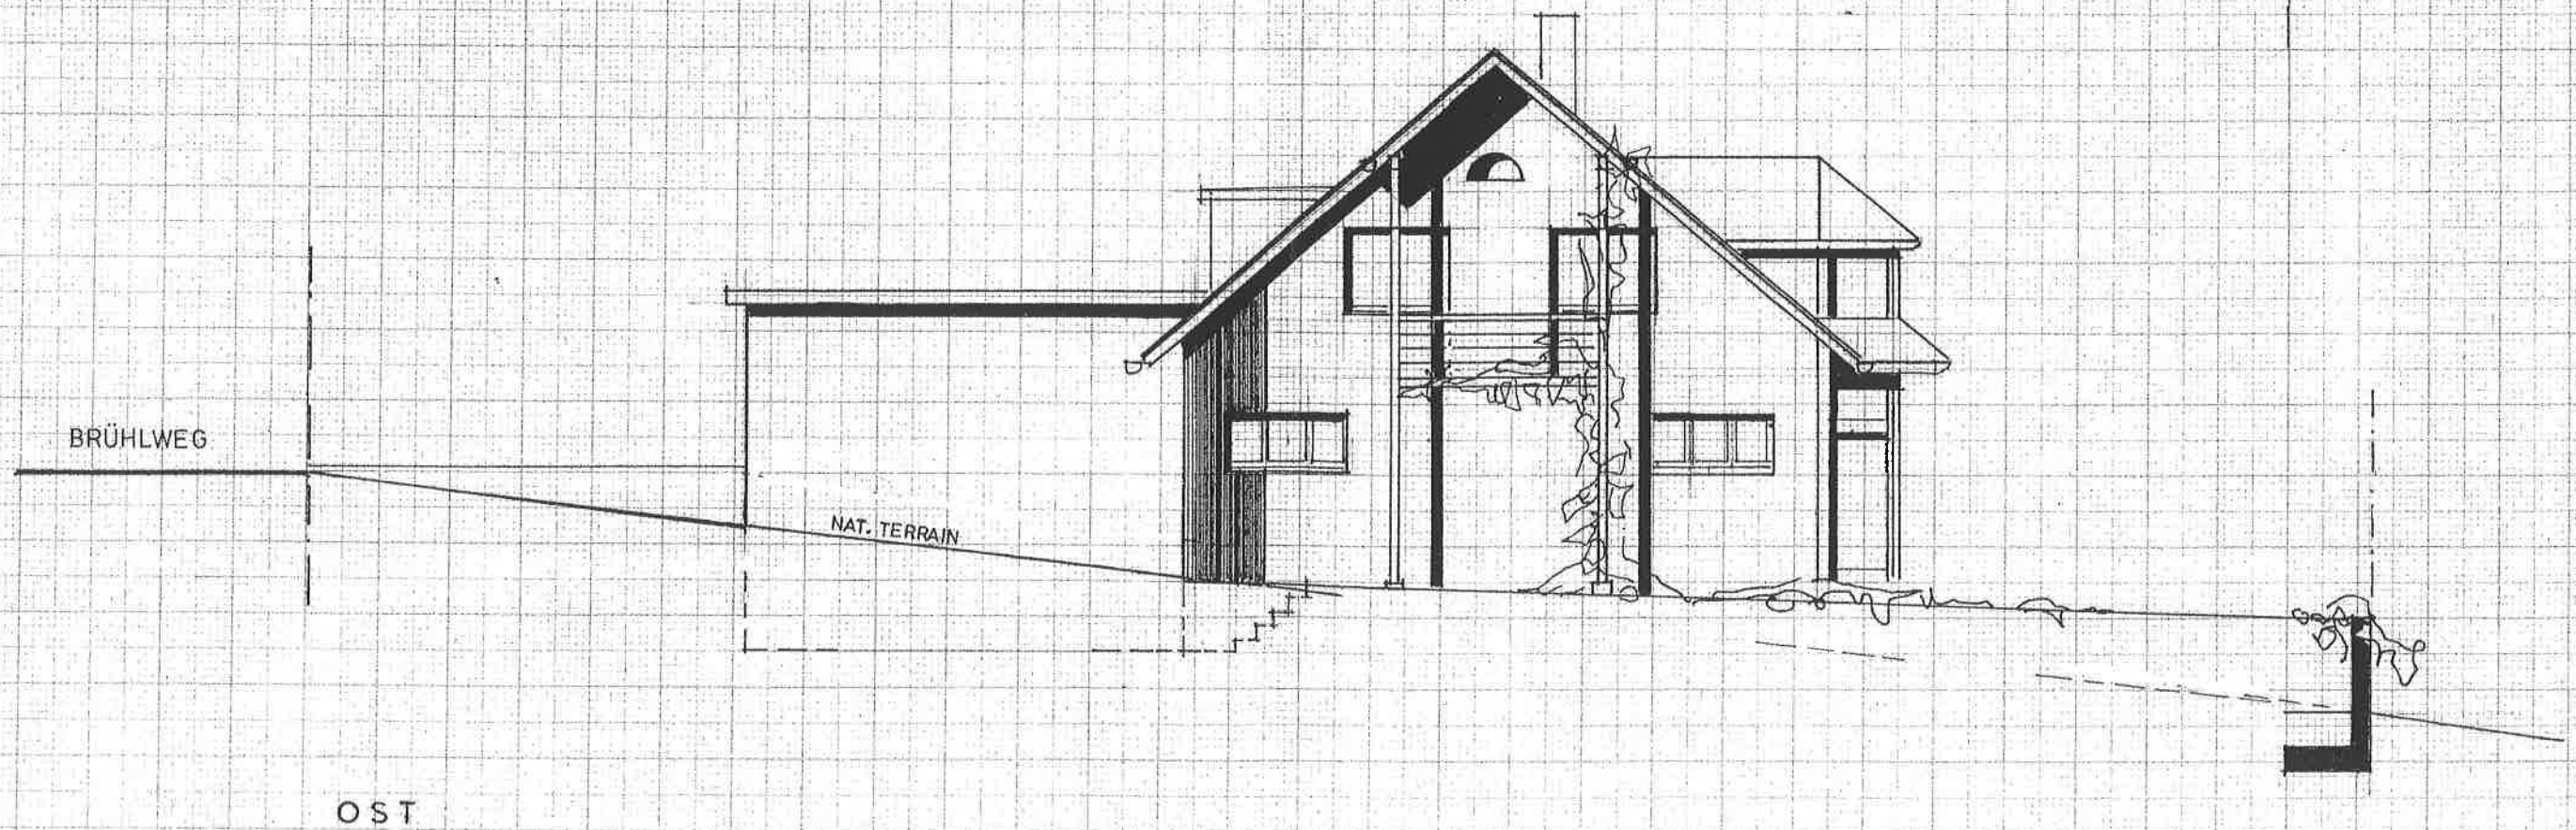

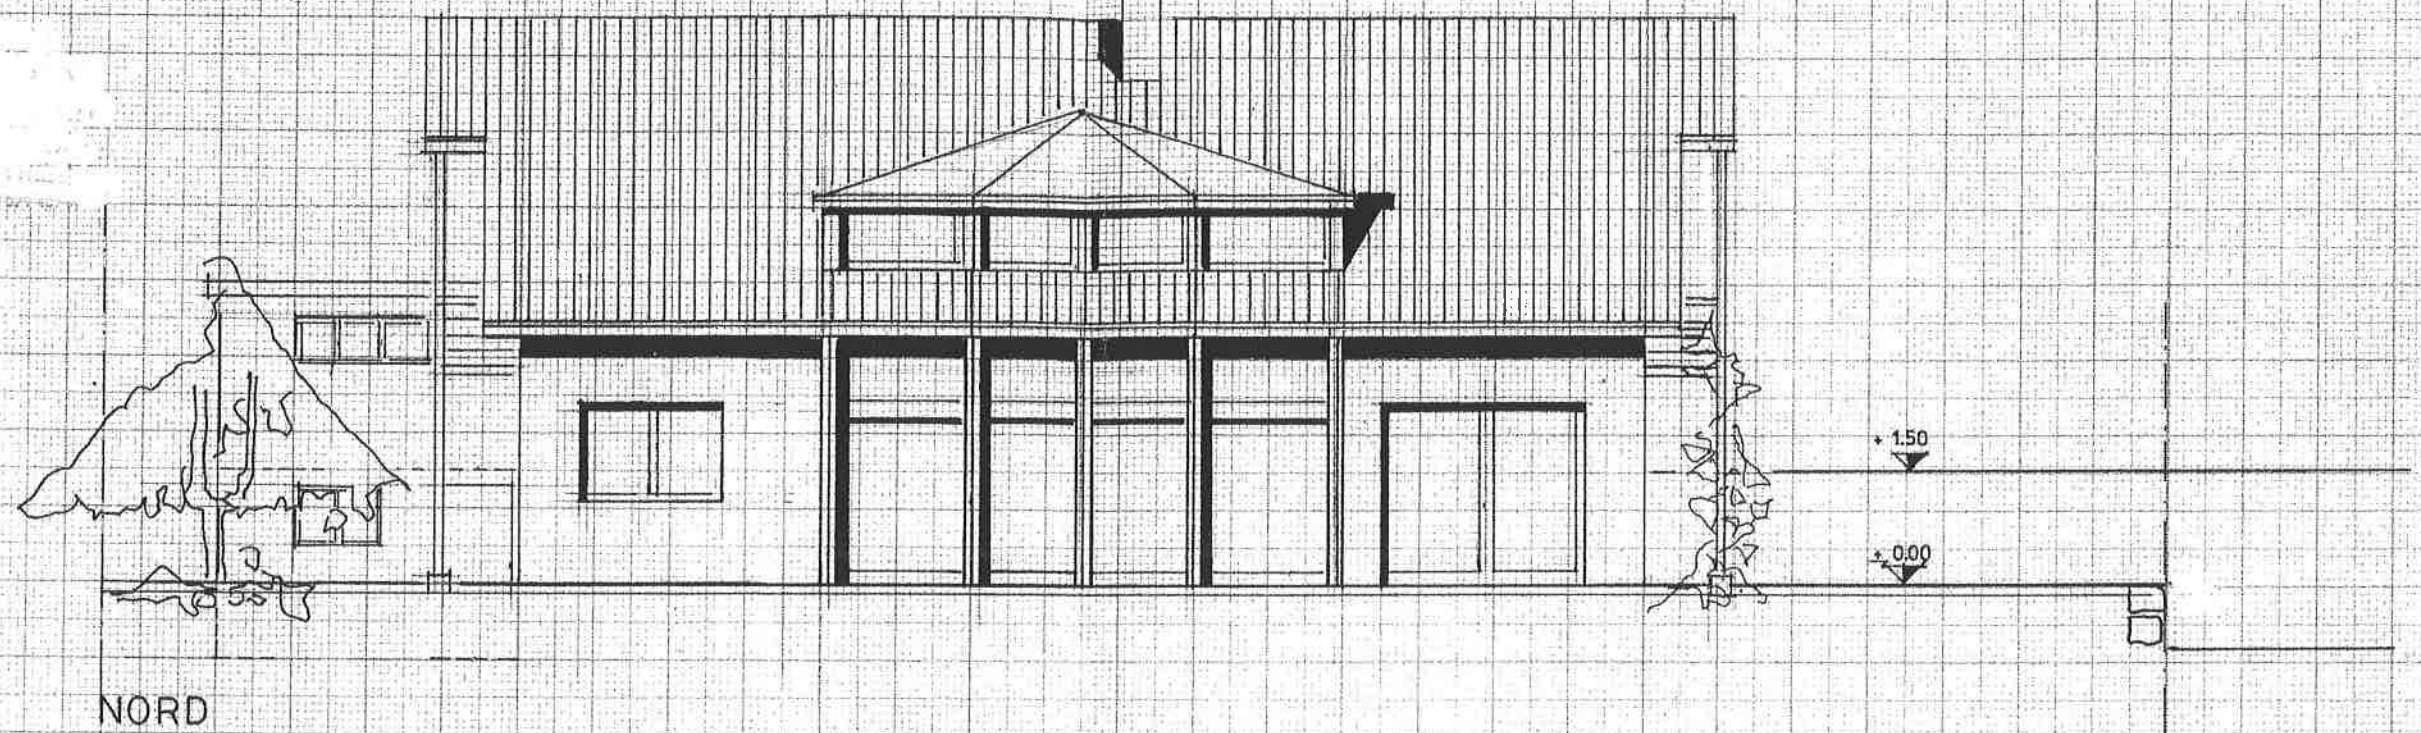


OG

12 11 2012

Brühlweg

Railw. e.

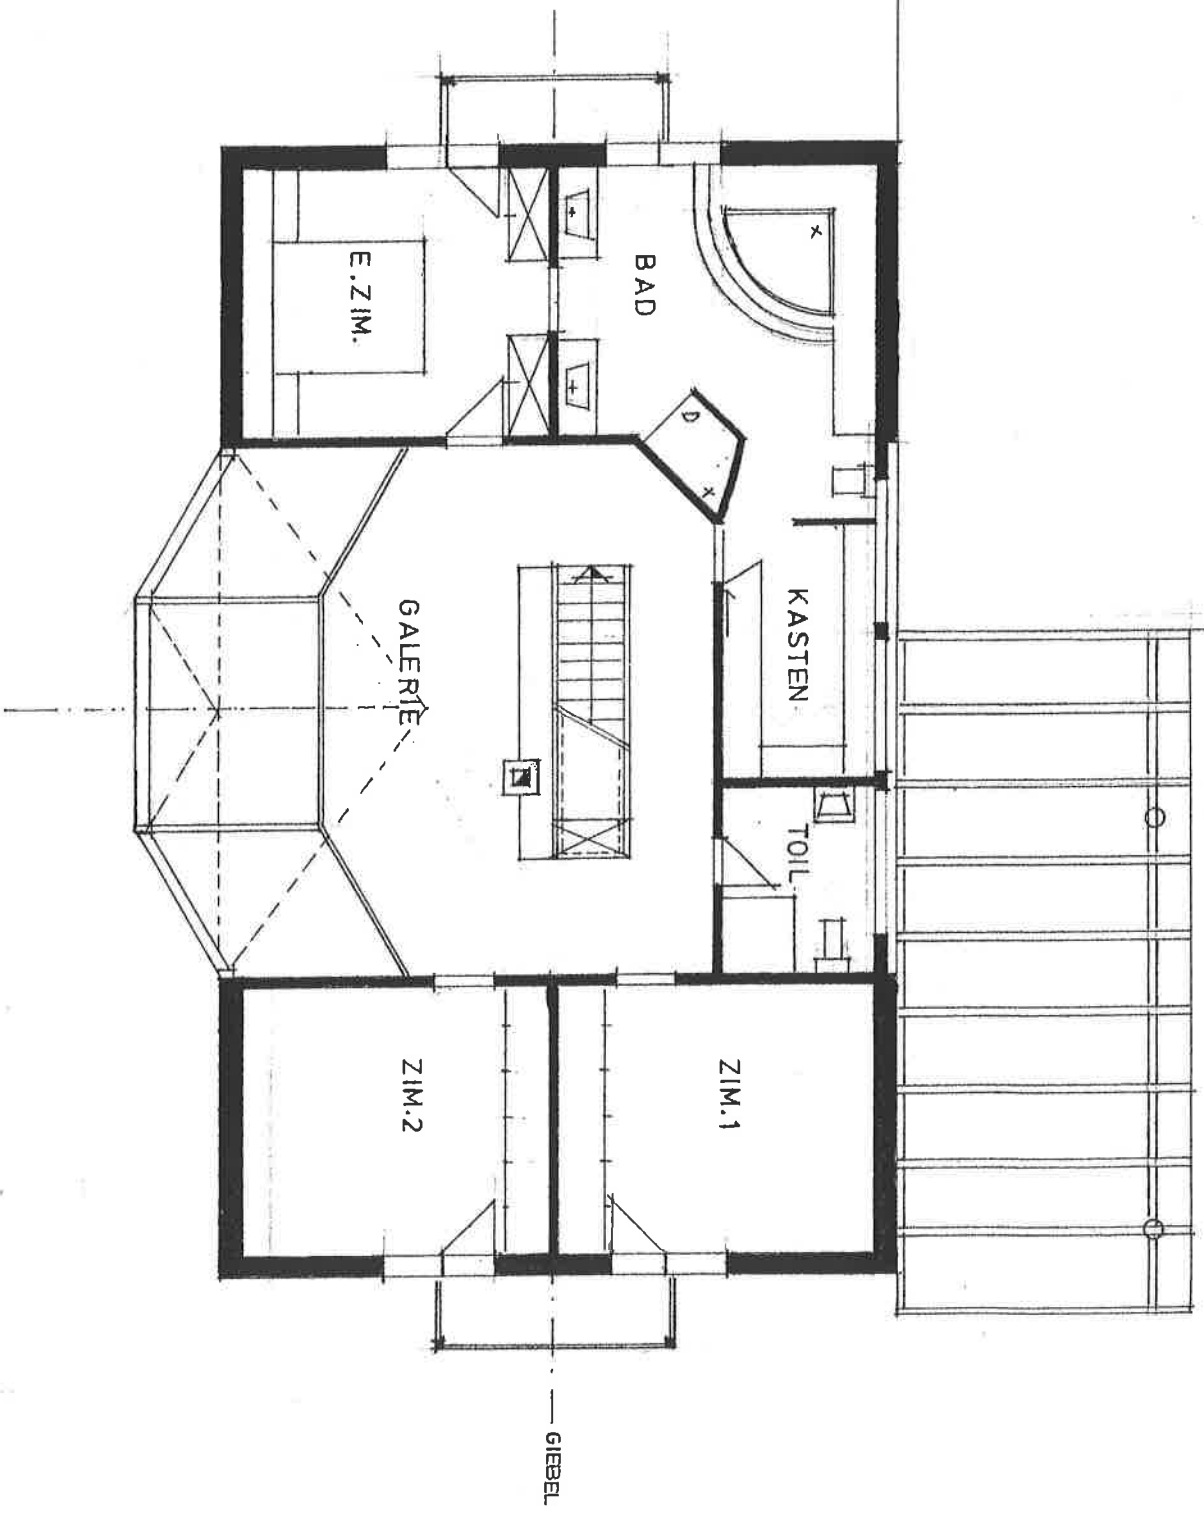


PROJEKT: H. 1991
DOFS-SCHUB


12.11.2012



ERDGESCHOSS

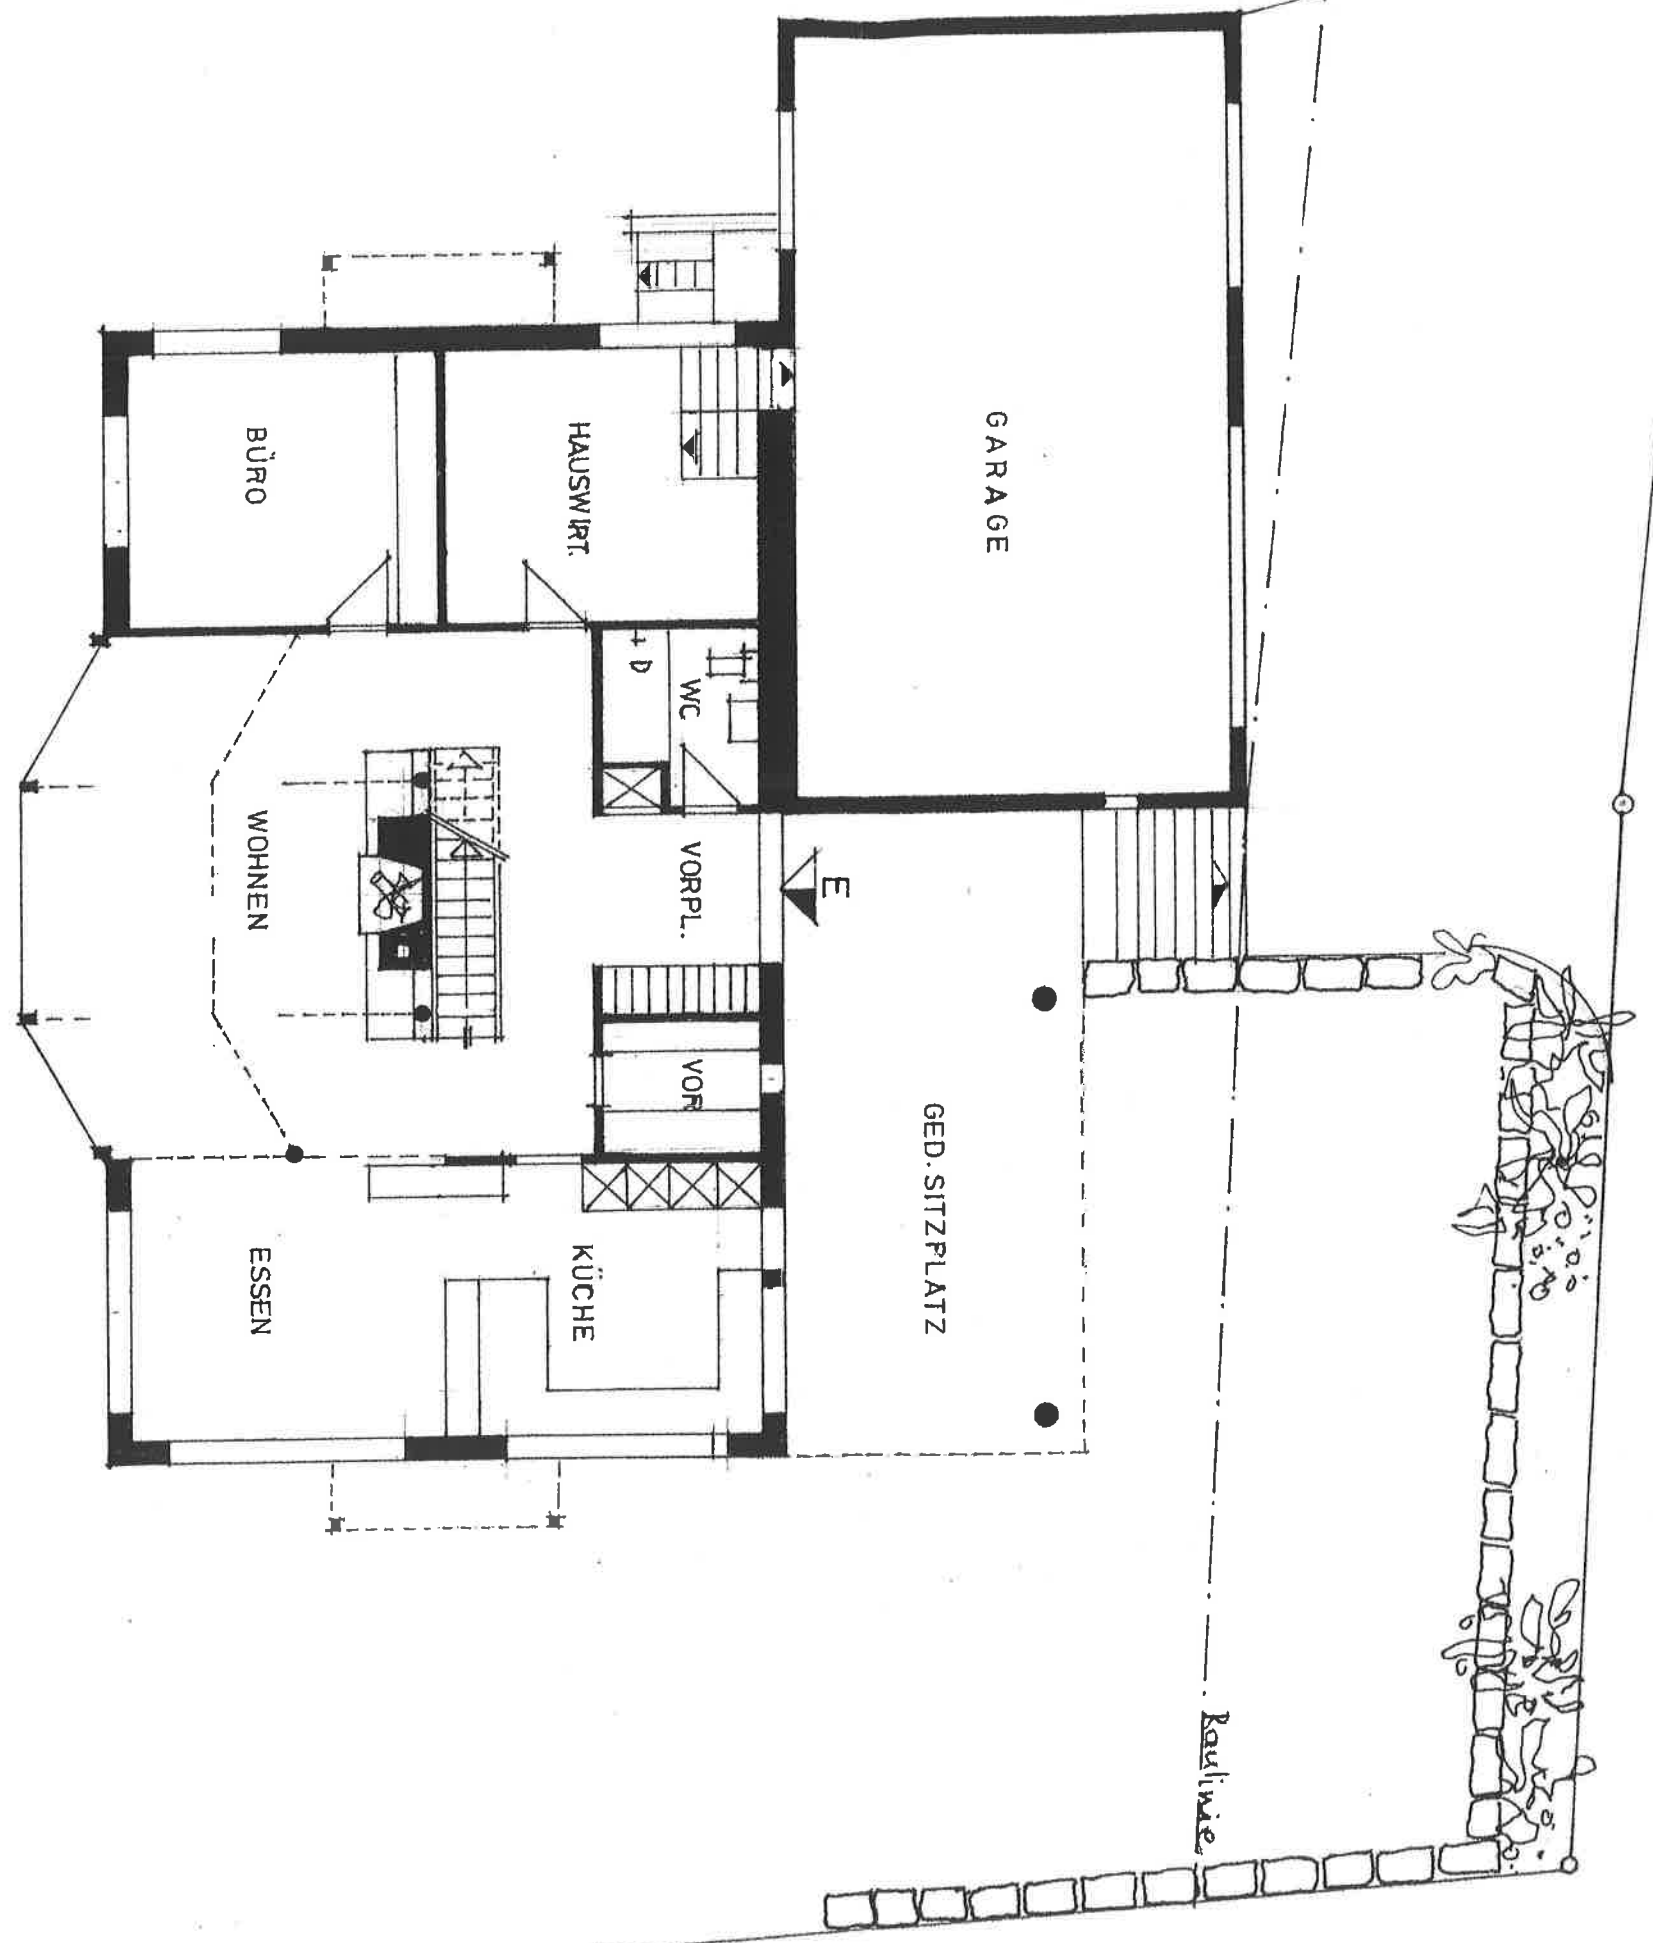

12. 11. 2012

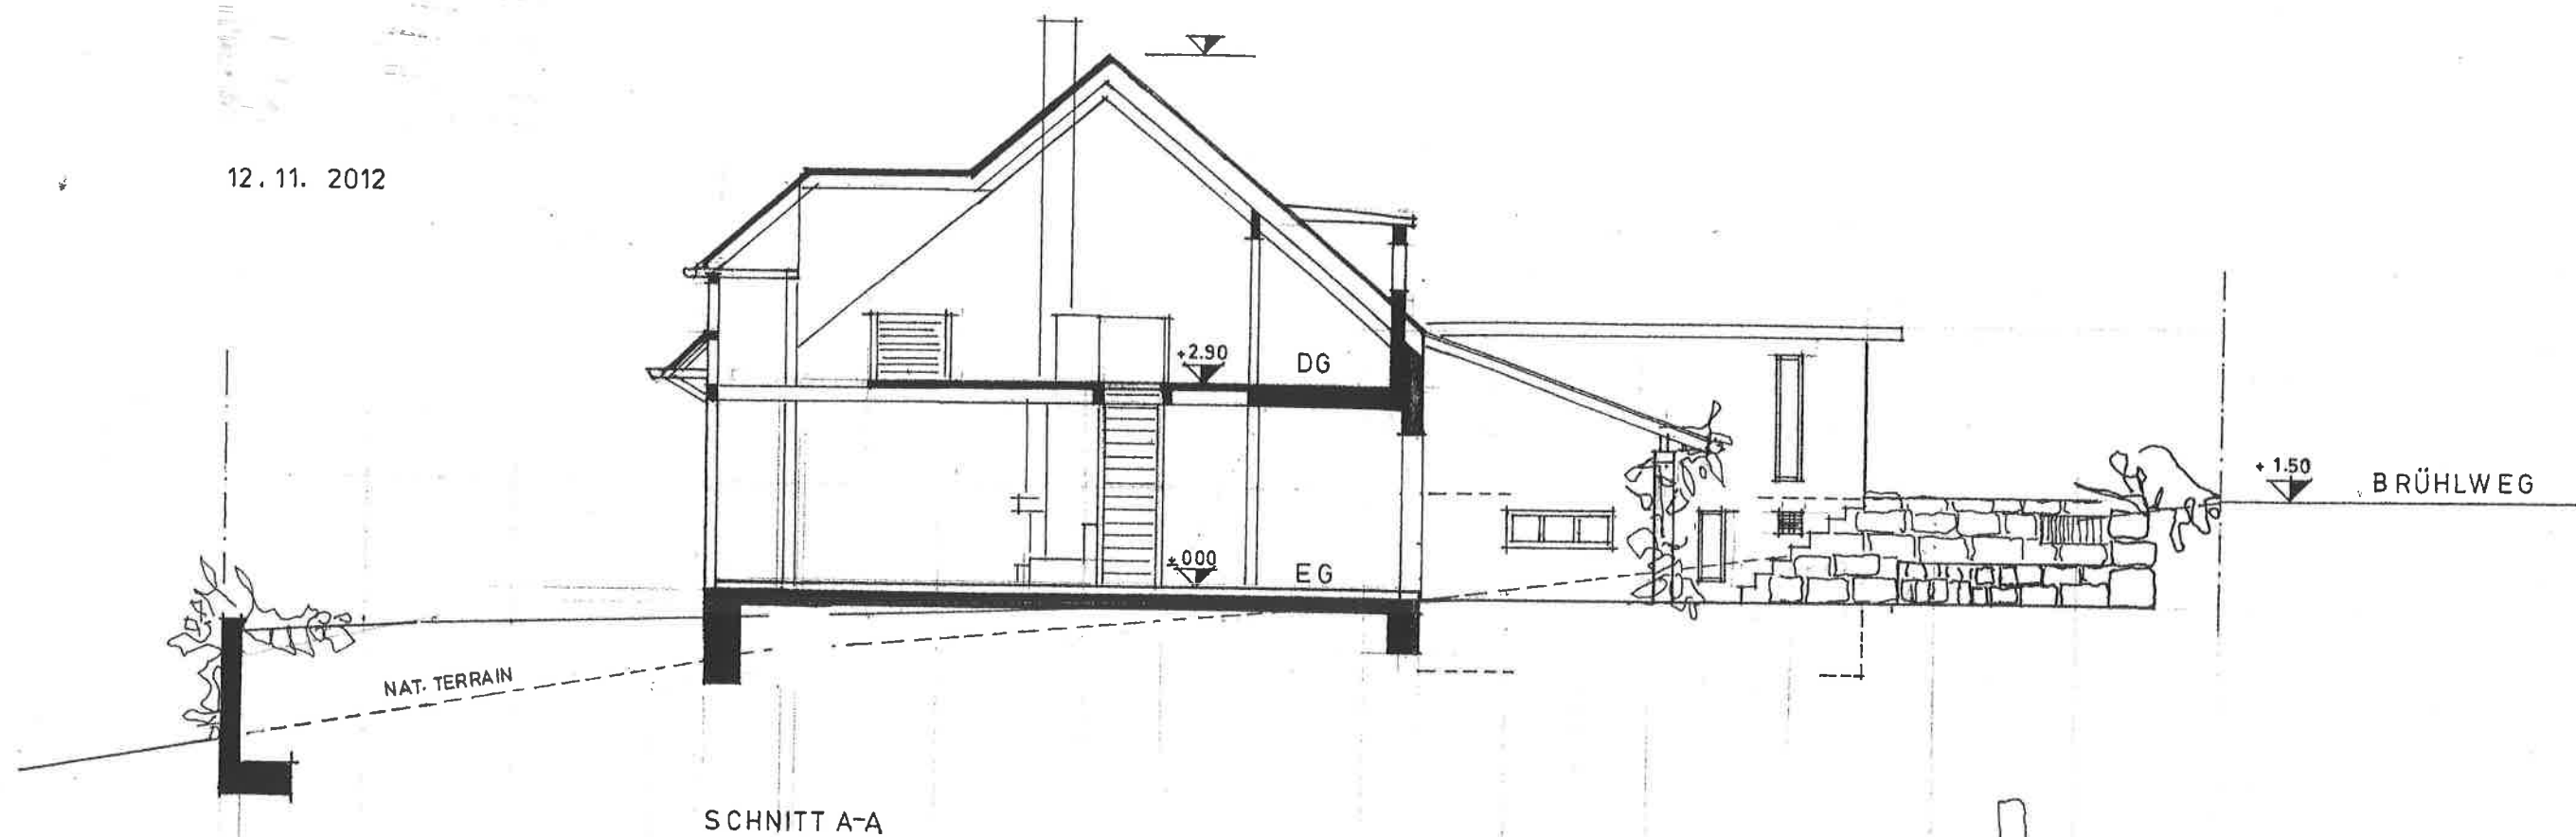

SCHNITT A-A

UNTERKELLERUNG GARAGE

