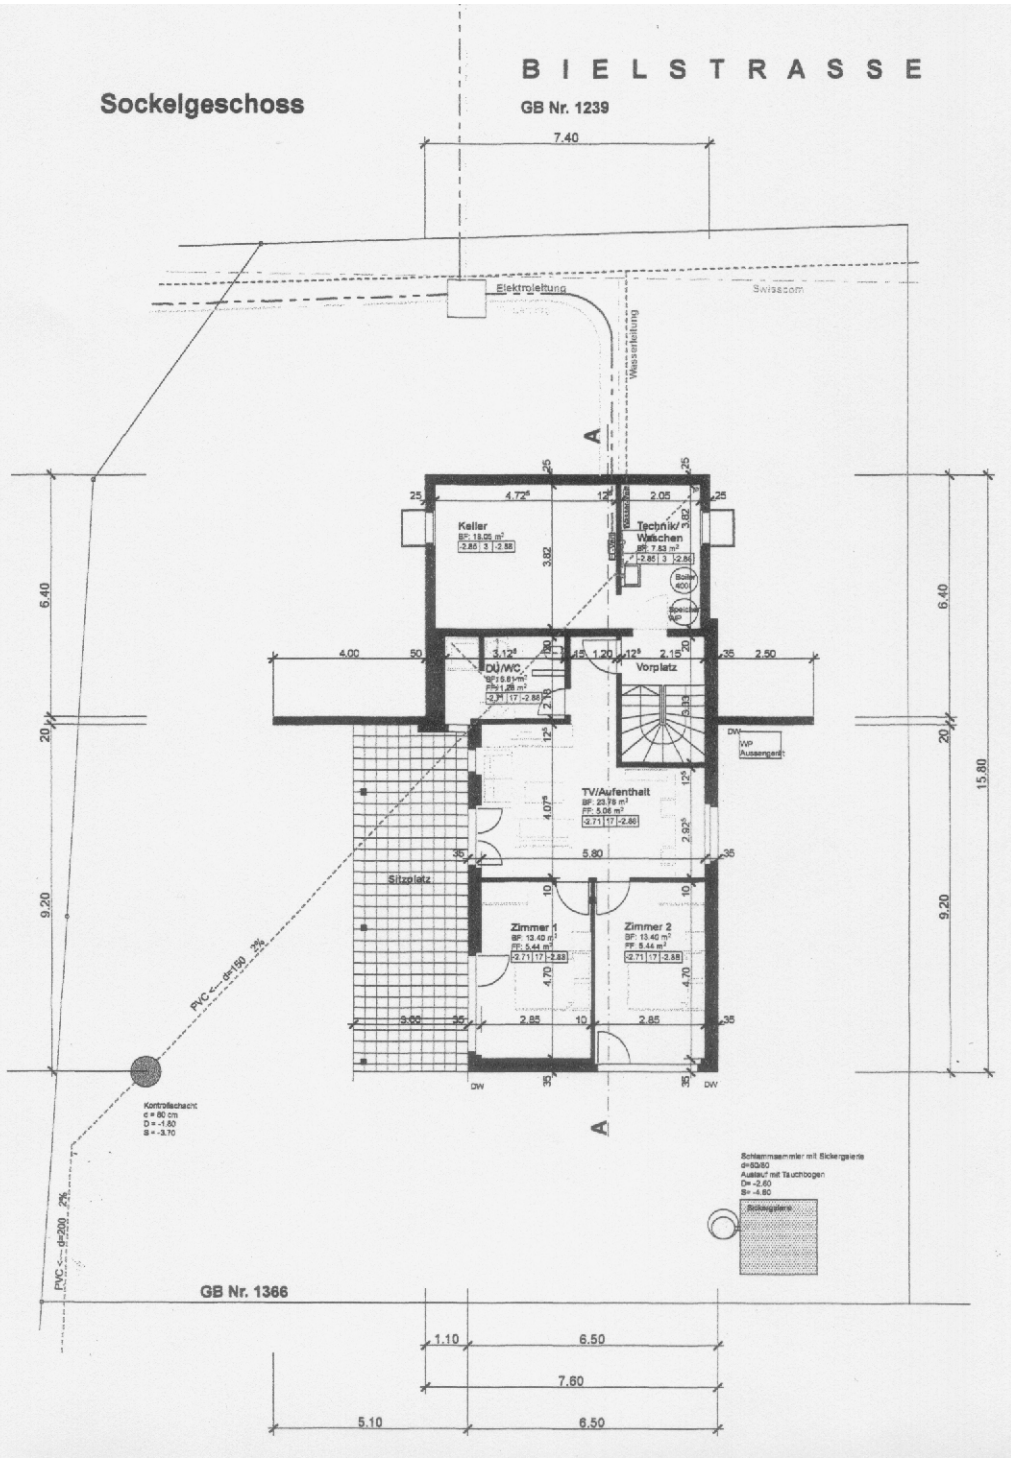

BIELSTRASSE
Sockelgeschoss
GB Nr. 1239
7.40
Elektroleitung
Swisscom
Wasserleitung
A
Keller
BF: 18.85 m²
Technik/ Waschen
BF: 7.83 m²
Boiler 400
Spezial WP
4.00
3.12²
DU/WC
BF: 3.61 m²
FF: 1.26 m²
Vorplatz
2.50
WP Aussengerät
TV/Aufenthalt
BF: 23.76 m²
FF: 5.06 m²
5.80
Sitzplatz
Zimmer 1
BF: 13.40 m²
FF: 5.44 m²
Zimmer 2
BF: 13.40 m²
FF: 5.44 m²
3.00
2.85
2.85
DW
6.40
9.20
15.80
PVC ∅ dn160 2%
PVC ∅ dn200 2%
Kontrollschacht
∅ = 80 cm
D = -1.60
S = -3.70
Schlammsammler mit Bickergarnitur
d=60/80
Auslauf mit Tauchbogen
D= -2.60
S= -4.80
Bickergarnitur
GB Nr. 1366
1.10
6.50
7.60
5.10
6.50