EINSTELLEN
BF 9.90 m²


EINTRETEN
BF 15.39 m²


HEIZEN/LÜFTEN/WASCHEN
BF 12.86 m²


WERKEN/LAGERN
BF 21.45 m²


ABSTELLEN
BF 34.12 m²

TRAINIEREN
BF 16.09 m²

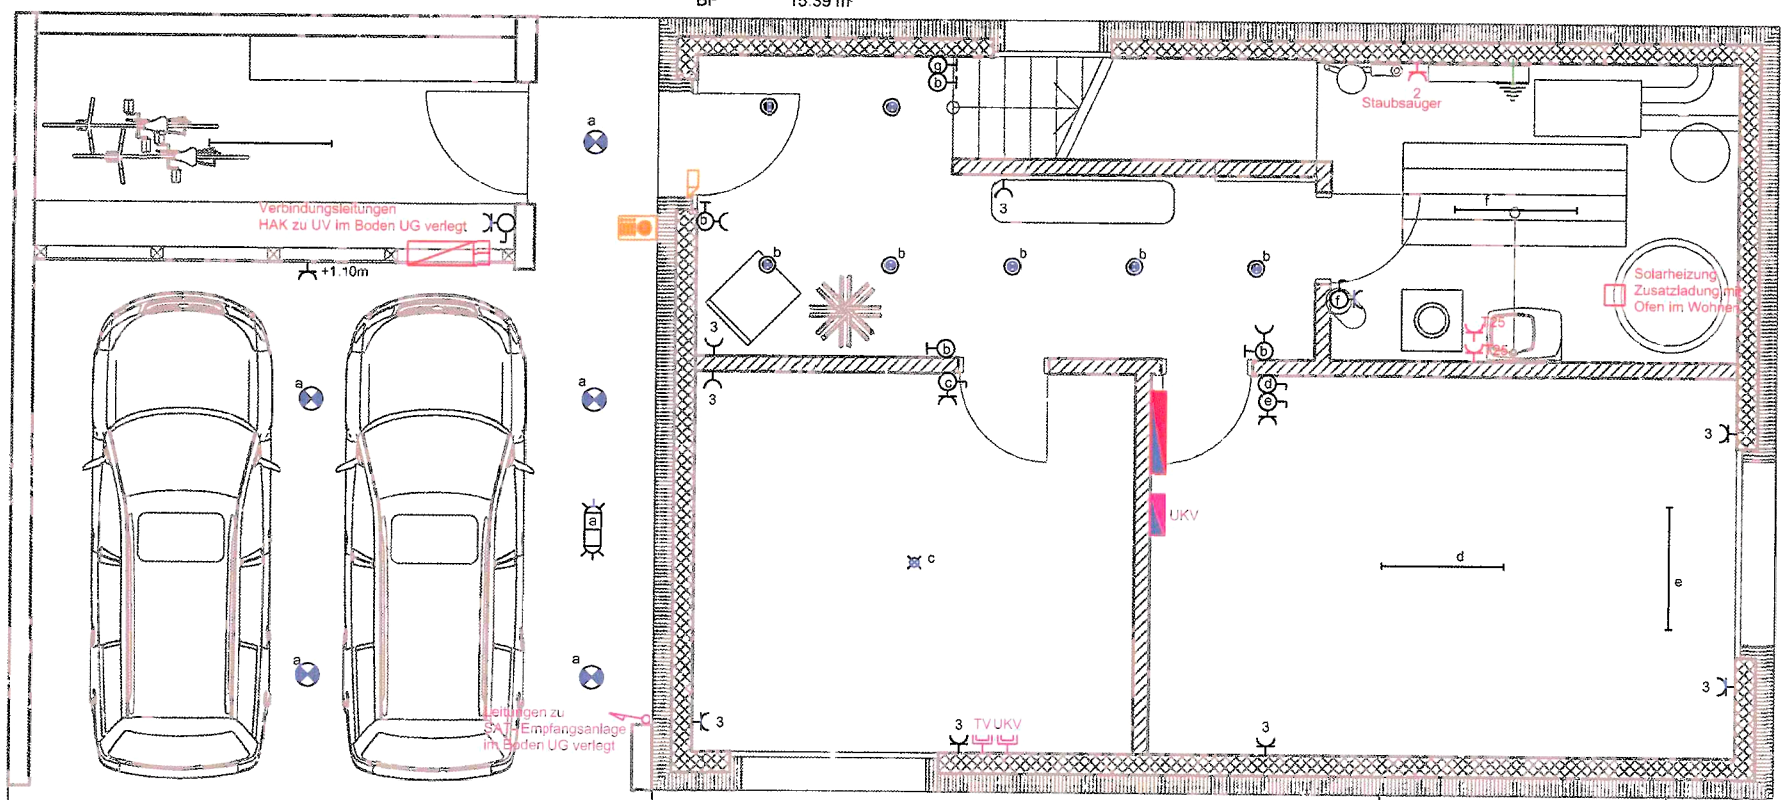

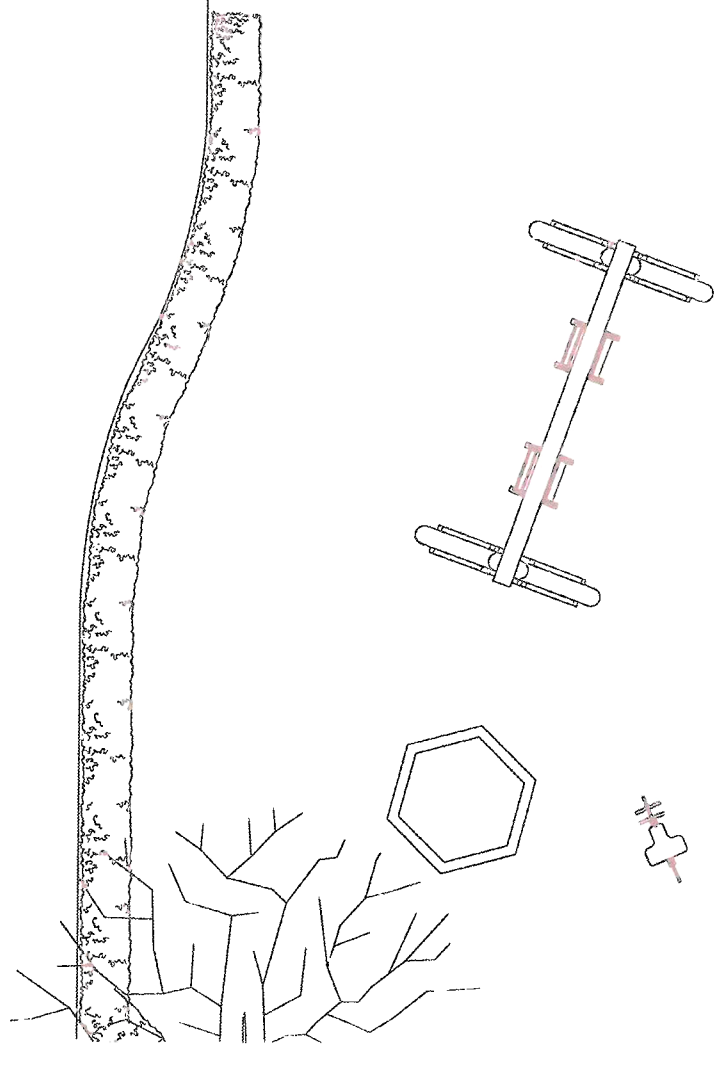

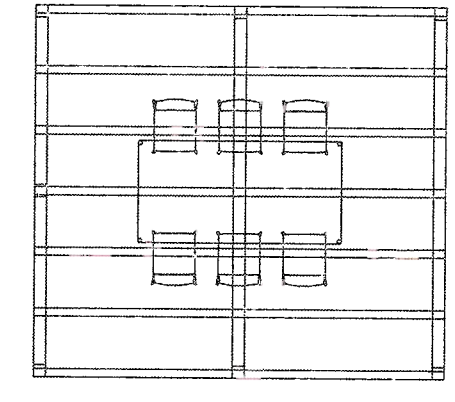

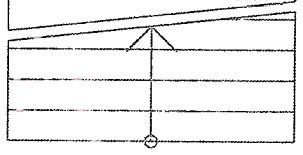

Legende

Licht
- UP-Schalter Sch 0
- UP-Schalter Sch 3
- UP-Schalter Sch 6
- UP-Taster
- UP-Leucht-Taster
- UP-Storentaster
- UP-Lichtregler
- Bewegungsmelder
- Dämmerschalter
- Endschalter
- UP-Schlüsselschalter
- UP-1-fach Steckdose
- UP-1-fach Std geschalten
- UP-3-fach Steckdose
- UP-3-fach Std geschalten
- Bodensteckdose
- UP-Kombi Sch 0-Std
- UP-Kombi Sch 3-Std
- UP-Kombi Sch 6-Std.
- UP-Kombi Taster-Std.
- Deckenlampe
- Wandlampe
- Einbaulampe
- Niedervoltlampe
- Scheinwerfer
- Fluoreszenzlampe
- FL mit Abdeckung
- FL mit Pendel
- Spiegelschrank
- Spiegelleuchte
- Notleuchte

Allgemein
- Deckenleitung
- Bodenleitung
- Wandleitung
- Hohldeckenleitung
- Abzweigdose Decke
- Abzweigdose Wand
- Leitung durchgehend
- Leitung nach oben
- Leitung nach unten
- Schalungsschoner
- Zuleitung von HV
- Zuleitung von UV
- AP-Schalter
- AP-Steckdose

EDV
- EDV-Steckdose

Uhren
- Uhr

Sonnerie
- Sonnerietaster
- Sonnerieglocke
- Wohnungssprechstelle
- Aussensprechstelle
- Video-Aussensprechstelle
- Video-Wohnungssprechst
- Türöffner
- Stecker

Radio/TV
- TV-Steckdose
- TV-Verstärker
- TV-Verteiler
- Stecker

Brandmelder
- Brandmelder
- Handalarmtaster
- Indikator
- Alarmgerät

Kraft
- Steckdose T15
- Steckdose J15
- Steckdose J25
- Steckdose J40
- Schalter Sch 0
- Schalter Sch 0 3 Pol
- Anschlusspunkt
- Dreh-/ Alarmleuchte
- Motor
- Boiler
- Ventilator
- Aussenfühler
- Raumthermostat
- Horn
- CO-Fühler
- Fühler

Telefon
- Telefonsteckdose
- Einfacher Apparat
- Komfort Apparat
- Funktelefon
- Telefax
- Stecker
- Anschlusskasten T+T