


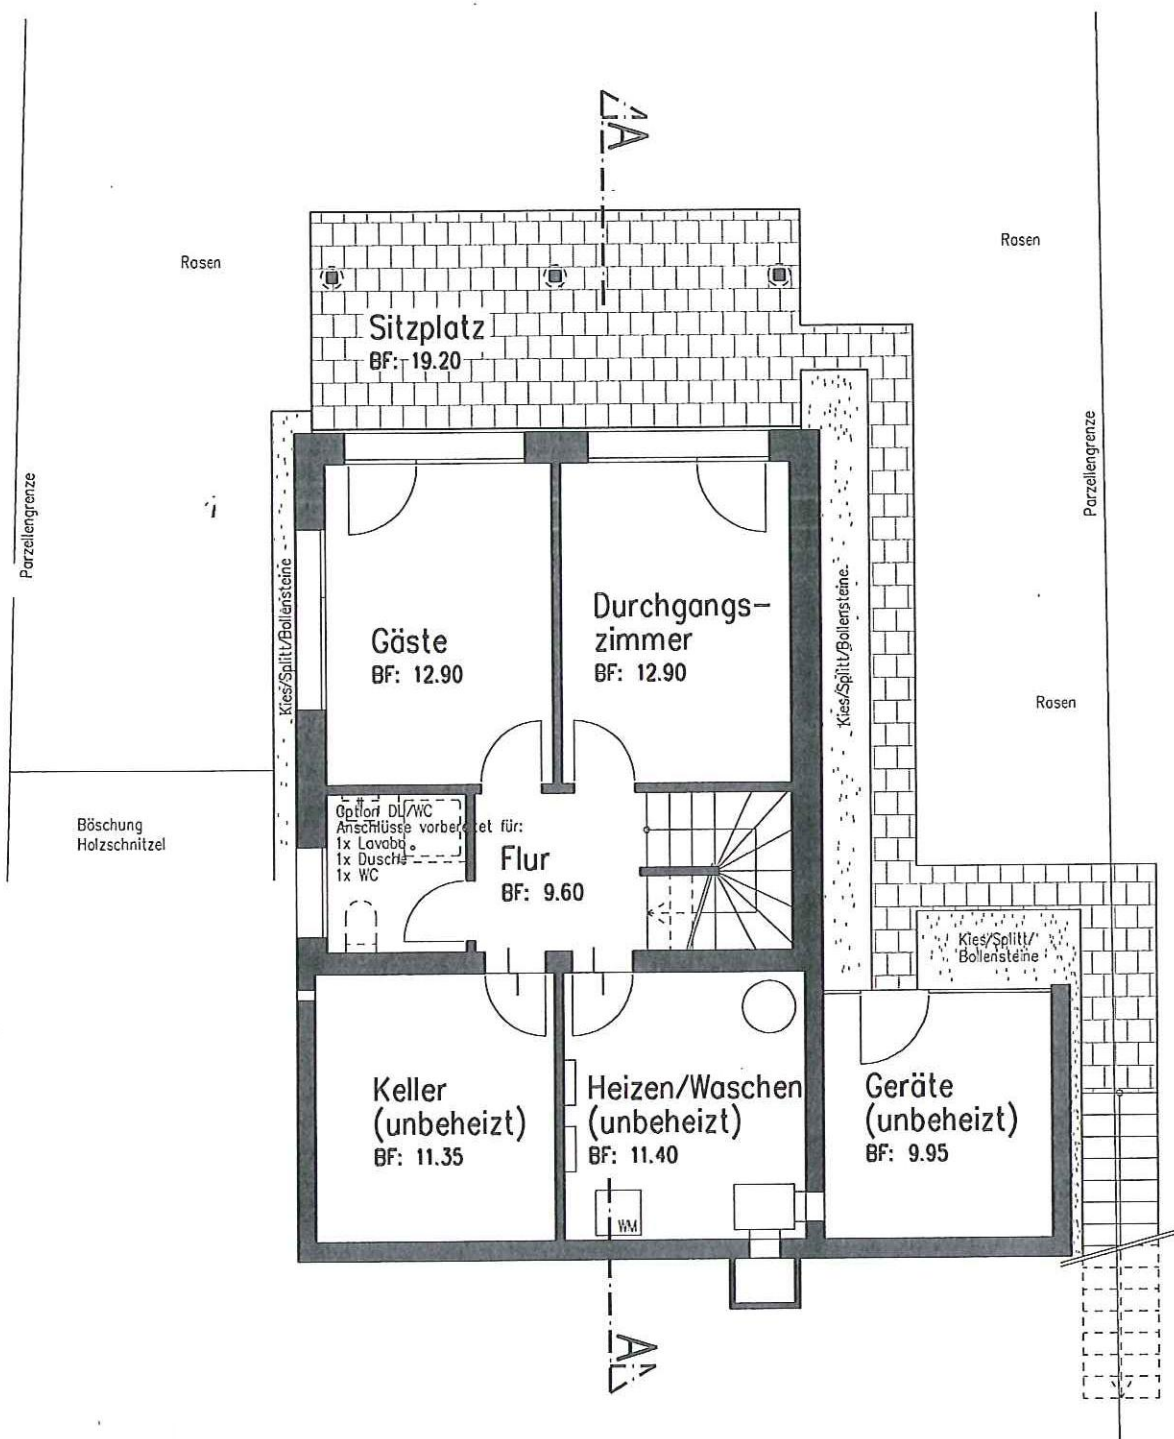

Grundriss Untergeschoss