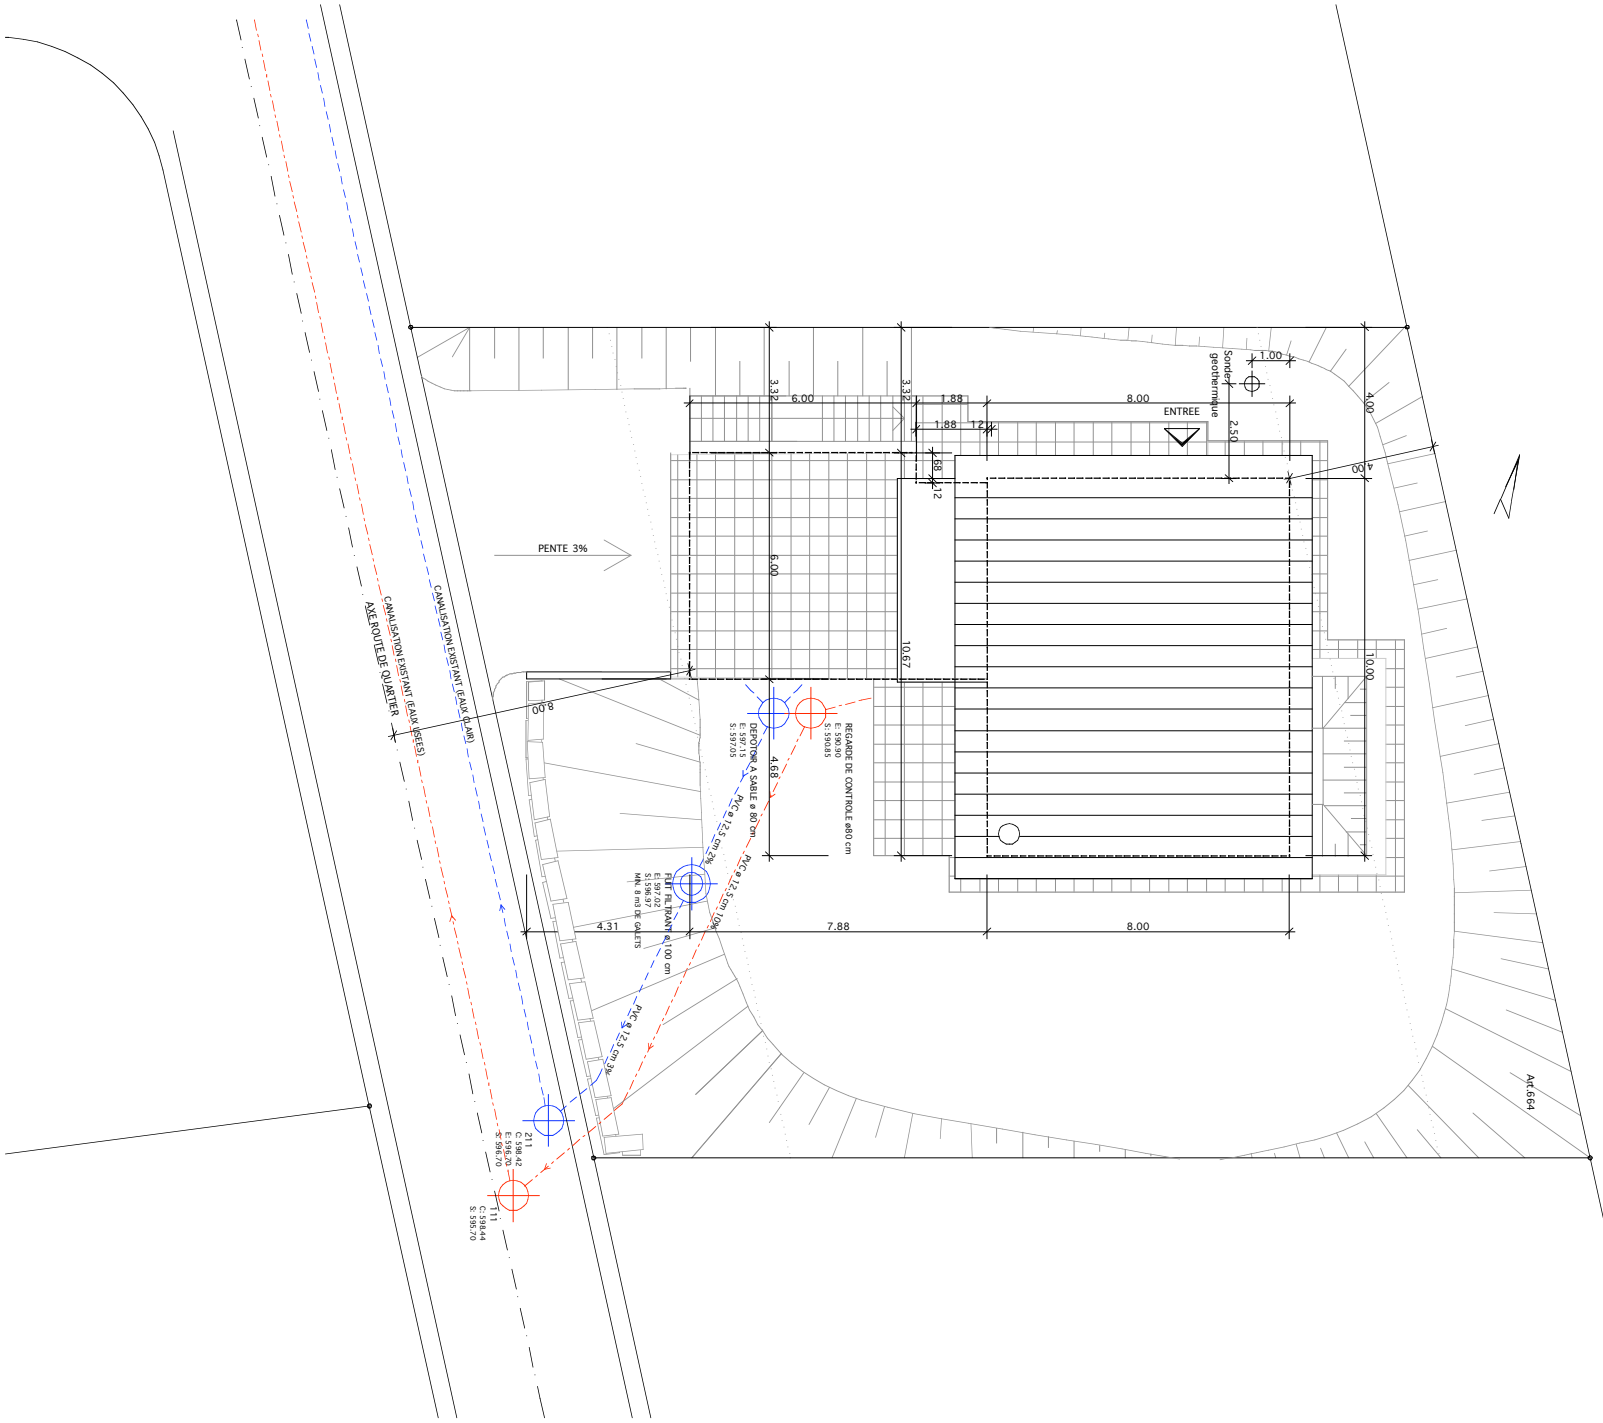


NEUBAU EFH FÜR CLERC GU MIT GARAGE IN COURTEPIN

UMGEBUNG — BAUEINGABEPLAN

MST: 1:200 — GZ: JB — 31.01.2006

ATELIER D' ARCHITECTURE
PHILIPPE JOYE & ASSOCIES S.A.R.L
RUE ST.-PIERRE 2 1701 FRIBOURG
TEL: 026.347.20.10 FAX: 026.347.20.19