

KELLERGECHOSS



13.50⁵

7.00⁵

Arbeitsraum
8.89 m²

Vorraum
24.22 m²


Bastelraum
15.35 m²

Büroraum
11.53 m²


Technik
12.12 m²

Dusche
3.01 m²

ERDGESCHOSS 1:100

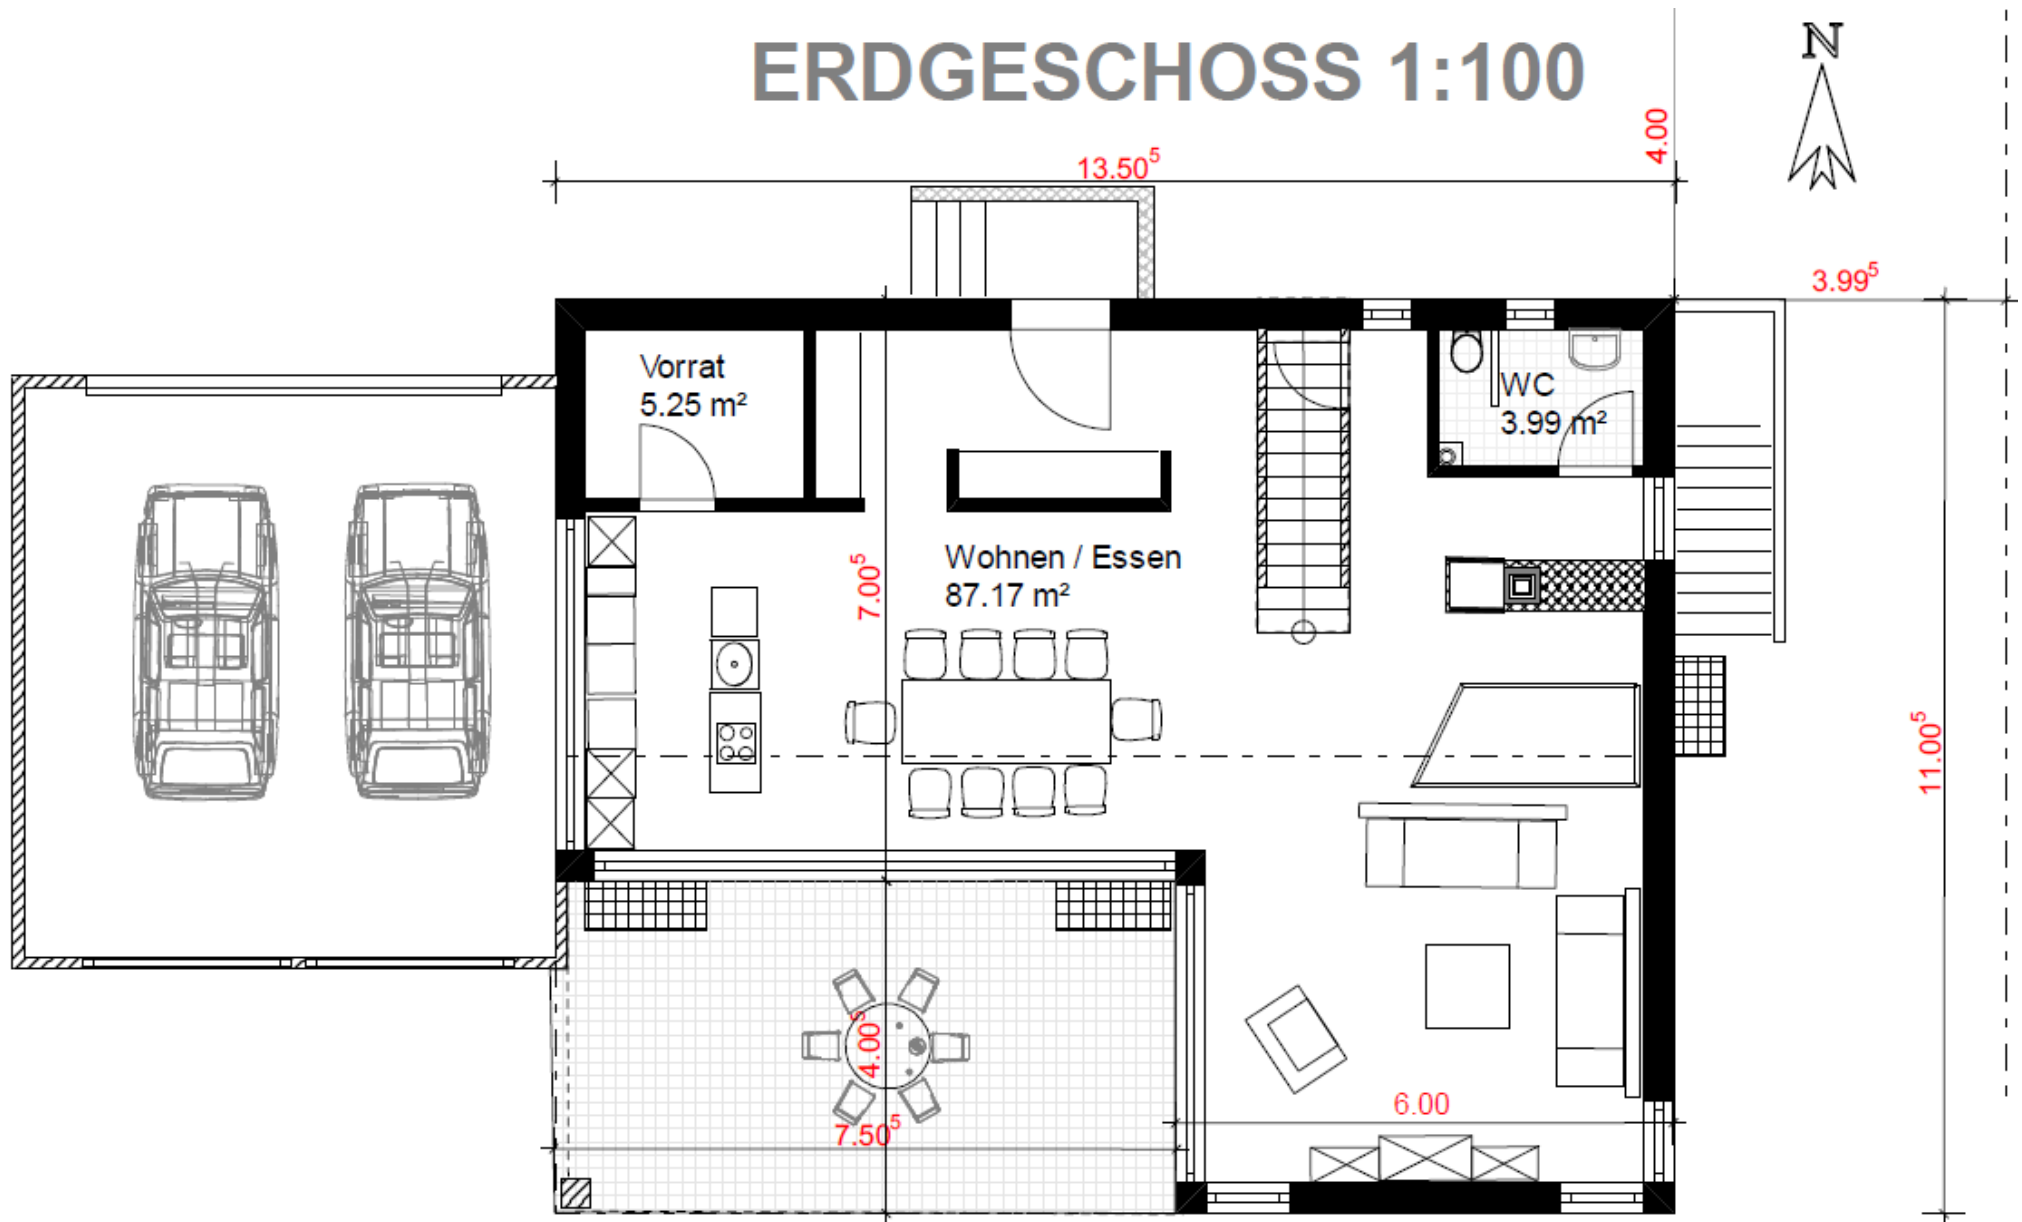

OBERGESCHOSS

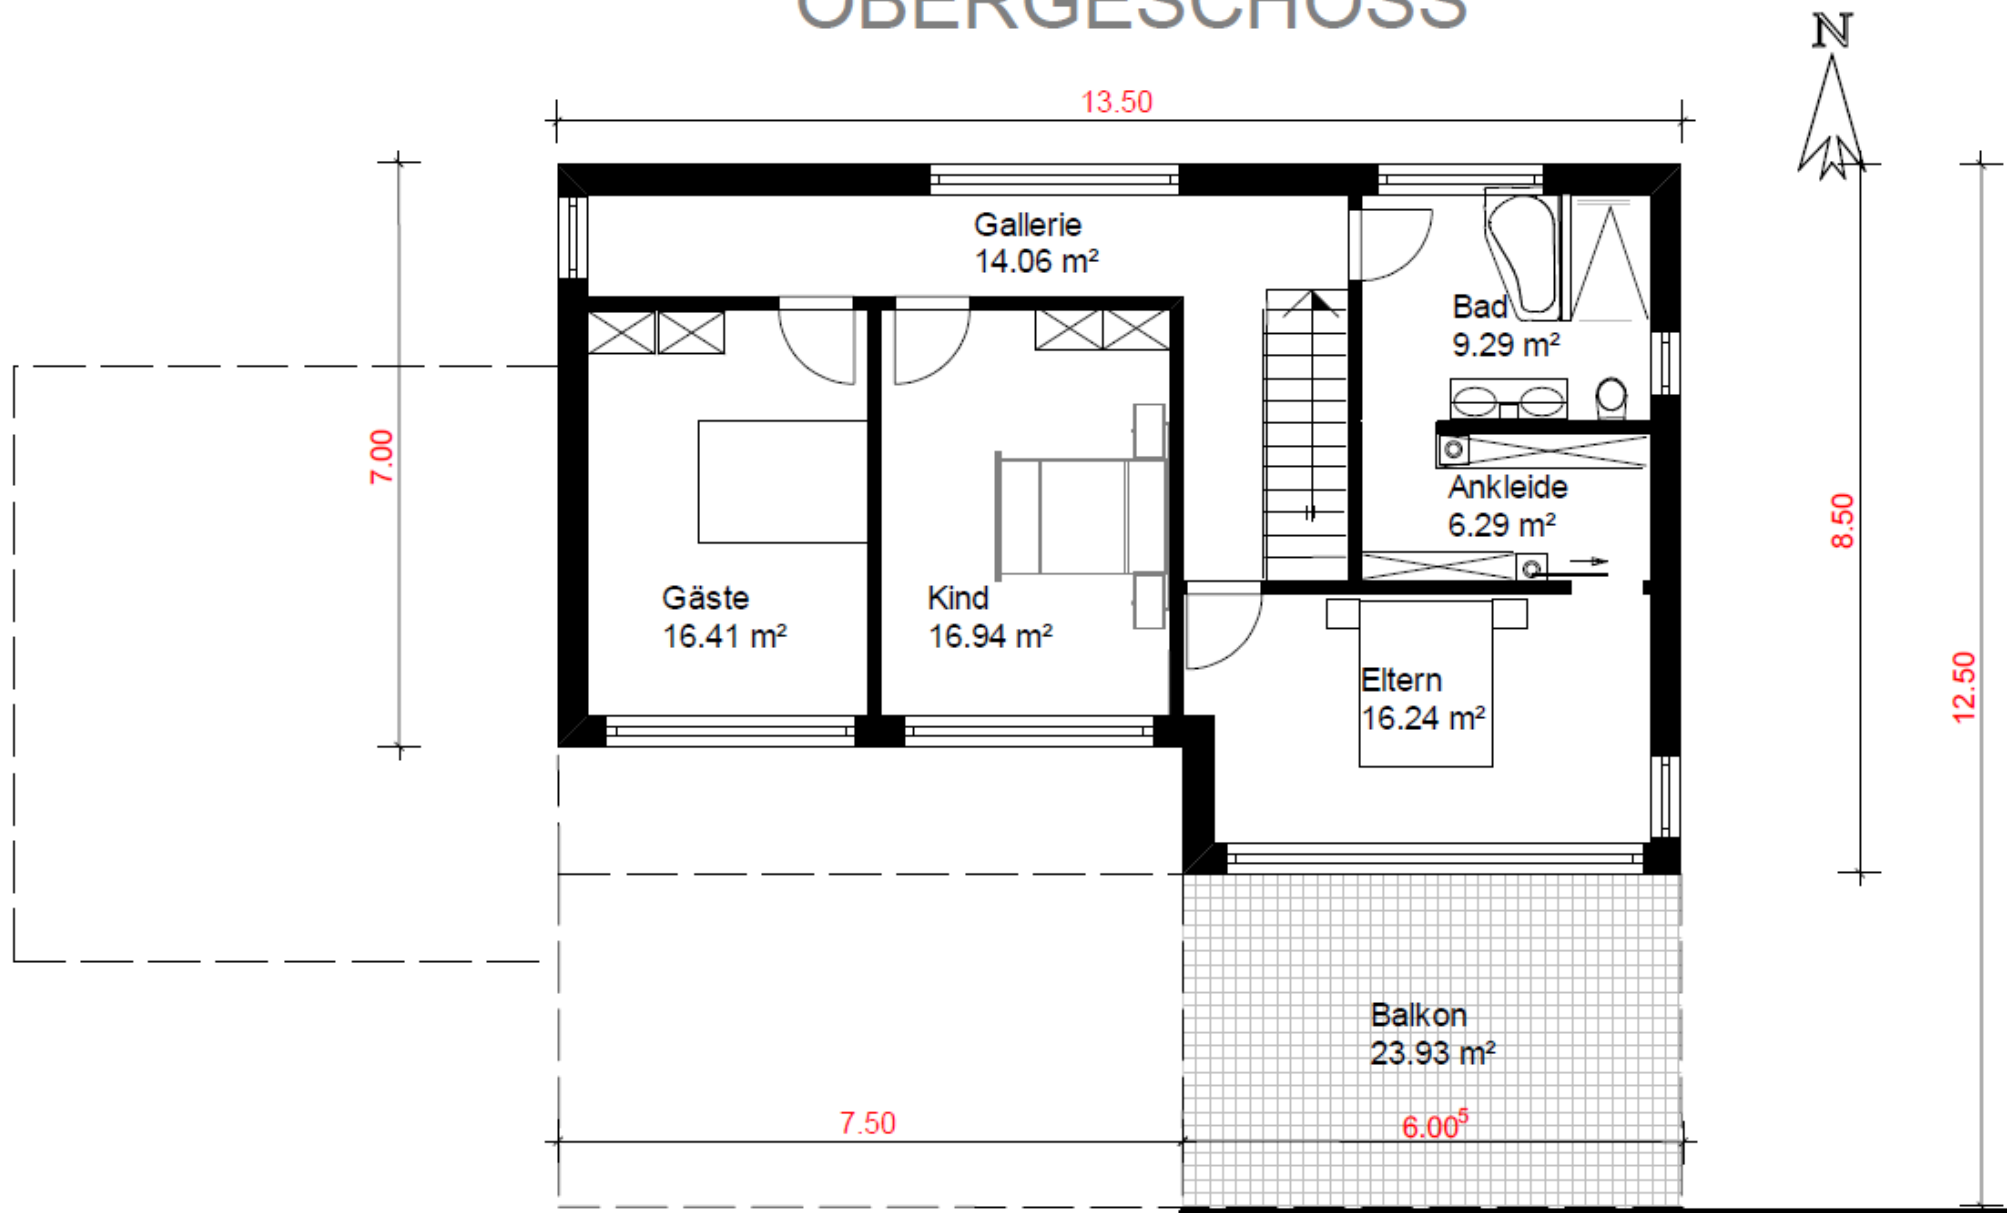

ATTIKA MIT DACHGARTEN

