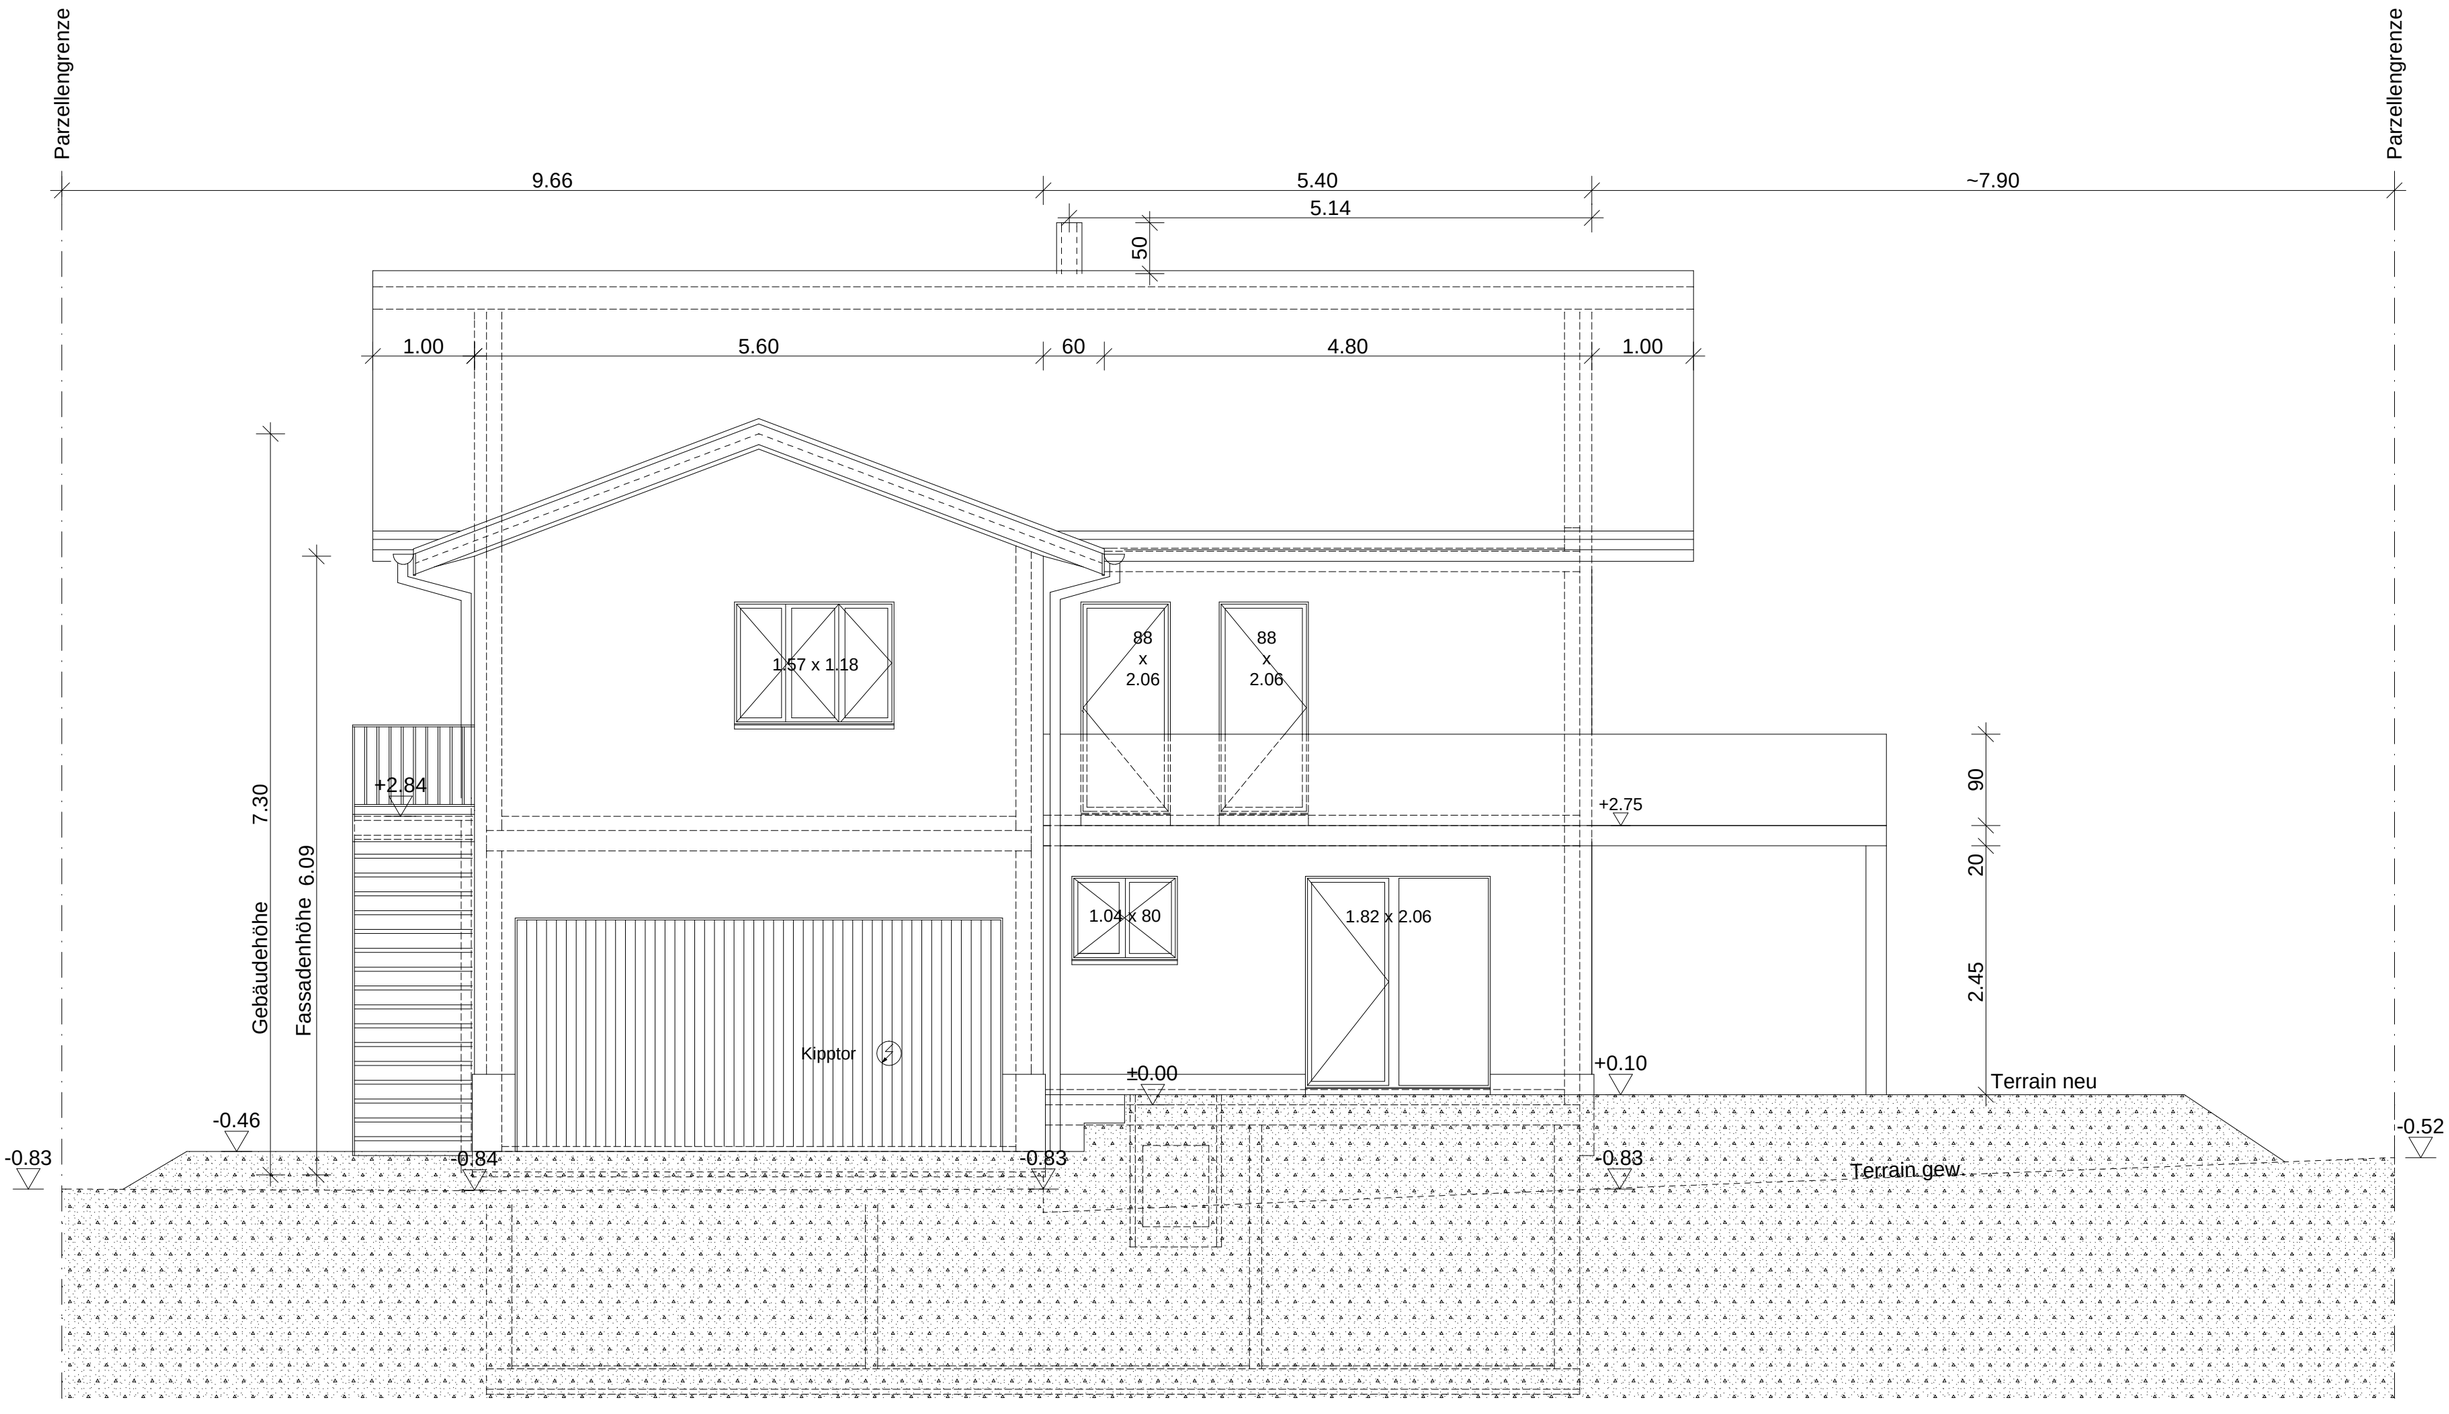
Parzellengrenze
Parzellengrenze
9.66
5.40
~7.90
5.14
50
1.00
5.60
60
4.80
1.00
1.57 x 1.18
88
x
2.06
88
x
2.06
+2.84
+2.75
7.30
Gebäudehöhe
6.09
Fassadenhöhe
90
20
2.45
1.04 x 80
1.82 x 2.06
Kipptor
±0.00
+0.10
Terrain neu
-0.46
-0.83
-0.84
-0.83
-0.83
-0.52
Terrain gew.